



MĚSTSKÝ ÚŘAD V ŘÍČANECH

Masarykovo náměstí 53/40 | 251 01 Říčany

tel.: +420 323 618 111 | fax: +420 323 603 734 | e-mail: podatelna@ricany.cz | www.ricany.cz

Č.j.: 369260/2024-MURI/OSAD

Č.ev.: 19334/2025

22.1.2025

Vyřizuje: Marie Raková DiS.

Obec Sulice
Sulická 155
251 68 Sulice

VEŘEJNÁ VYHLÁŠKA

**oznámení o návrhu opatření obecné povahy pro stanovení místní úpravy provozu na pozemních komunikacích
a výzva k uplatnění připomínek a námitek**

Odbor správních agend a dopravy Městského úřadu v Říčanech jako příslušný orgán státní správy ve věcech provozu na pozemních komunikacích dle § 124 odst. 6 zákona č. 361/2000 Sb., o provozu na pozemních komunikacích, ve znění pozdějších předpisů, (dále jen „zákon o silničním provozu“) ve smyslu § 77 odst. 1 písm. c) zákona o silničním provozu, vyjádření Policie ČR KŘPSK DI Praha venkov – JIH ze dne 9.9.2022, č.j. KRPS-209325-2/ČJ-2022-011406, vyjádření KSÚS Středočeského kraje ze dne 23.8.2022, č.j. 6351/22/KSÚS/KHT/PIC, na základě § 171 a násl. § 173 zákona č. 500/2004 Sb. správní řád, ve znění pozdějších předpisů (dále jen „správní řád“), předkládá návrh opatření obecné povahy pro

stanovení místní úpravy provozu na pozemní komunikaci

Místo: křižovatka pozemní komunikace II/603 ulice Hlavní a místní komunikace ulice Školní v obci Sulice

Důvod: výstavba nového SSZ, zvýšení bezpečnosti především chodců v blízkosti školy

Dopravní značení:

B 24a	zákaz odbočení vpravo
B 24b	zákaz odbočení vlevo
E 5	nejvyšší povolená hmotnost „3,5t“
E 13	dodatková tabulka „MIMO DOPRAVNÍ OBSLUHY“
A 10	světelné signály
P 2	hlavní pozemní komunikace
V 5	příčná čára souvislá
V 1a	podélná čára souvislá
S 1a	světelné signály
S 1b	světelné signály

S 1c	světelné signály
S 9a	světelné signály
S 9b	světelné signály

Odstraní se:

IP 6 přechod pro chodce

Dopravní značení bude provedeno dle zpracování Dopravně inženýrského opatření, které vypracovala společnost SWARCO TRAFFIC CZ s.r.o., datum 01/2023
- viz. příloha

Podmínky:

- Dopravní značení bude provedeno podle přiložené situace odbornou firmou.
- Dopravní značení a dopravní zařízení bude instalováno v souladu s vyhláškou č. 294/2015 Sb., kterou se provádějí pravidla provozu na pozemních komunikacích, dle ČSN EN 12899-1, ČSN EN 1436, dle TP 65 „Zásady pro dopravní značení na pozemních komunikacích“, TP 133 „zásady pro vodorovné dopravní značení na pozemních komunikacích“, TP 81 „navrhování světelných signalizačních zařízení pro řízení provozu na pozemních komunikacích“.
Odbor správních agend a dopravy Městského úřadu v Říčanech a Policie ČR Krajské ředitelství Policie Středočeského kraje si vyhrazuje právo toto ustanovení změnit, upravit, doplnit, popřípadě zrušit, pokud si to bude vyžadovat veřejný zájem nebo v případě, že dopravní značení bude umístěno v rozporu se stanovenými podmínkami.

Odůvodnění

Odbor správních agend a dopravy Městského úřadu v Říčanech jako příslušný orgán státní správy obdržel žádost od žadatele Obec Sulice, Sulická 155, 251 68 Sulice, IČ: 00240818, kterého na základě plné moci zastupuje společnost SWARCO TRAFFIC CZ s.r.o., Dobronická 1256, 148 00 Praha 4, IČ: 25680595 o vydání stanovení místní úpravy provozu na pozemních komunikacích z důvodu výstavby nového SSZ, zvýšení bezpečnosti především chodců v blízkosti školy.

Protože navržená místní úprava provozu odpovídá zajištění bezpečnosti a plynulosti provozu a ochraně chodců, byla splněna zákonná podmínka pro vydání návrhu opatření obecné povahy, kterou je předchozí projednání s příslušným orgánem policie, byl vydán návrh opatření obecné povahy.

Poučení

V souladu s ust. § 172 odst. 4 správního řádu může kdokoli k návrhu uplatnit písemné připomínky, jestliže se domnívá, že jeho práva a povinnosti mohou být tímto opatřením přímo dotčeny. V souladu s dikcí ust. § 172 odst. 5 správního řádu mohou k tomuto návrhu podat písemné odůvodněné námitky vlastníci nemovitostí, jejichž práva, povinnosti nebo zájmy mohou být tímto návrhem přímo dotčeni.

Připomínky a námitky lze uplatnit u Odboru správních agend a dopravy Městského úřadu v Říčanech, Komenského nám. 1619, 251 01 Říčany ve lhůtě 30 dnů ode dne zveřejnění. Zmeškání úkonu nelze prominout.

Marie Raková DiS.
oprávněná úřední osoba

„otisk úředního razítka“

Přílohy:

- dle textu

Toto oznámení musí být vyvěšeno po dobu 15 dnů.



Vyvěšeno dne: 22. 1. 2025 Sejmuto dne:

Razítko a podpis orgánu, který potvrzuje vyvěšení a sejmutí:



Obdrží:

- adresát (v zastoupení)
- Policie ČR KŘPSK DI Praha venkov – JIH
- KSÚS Středočeského kraje
- Obec Sulice (se žádostí o vyvěšení na úřední desku)
- Město Říčany (k vyvěšení)

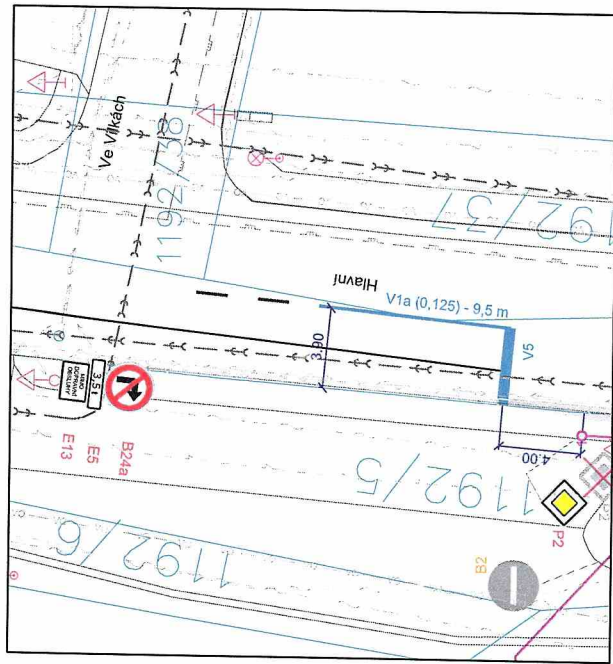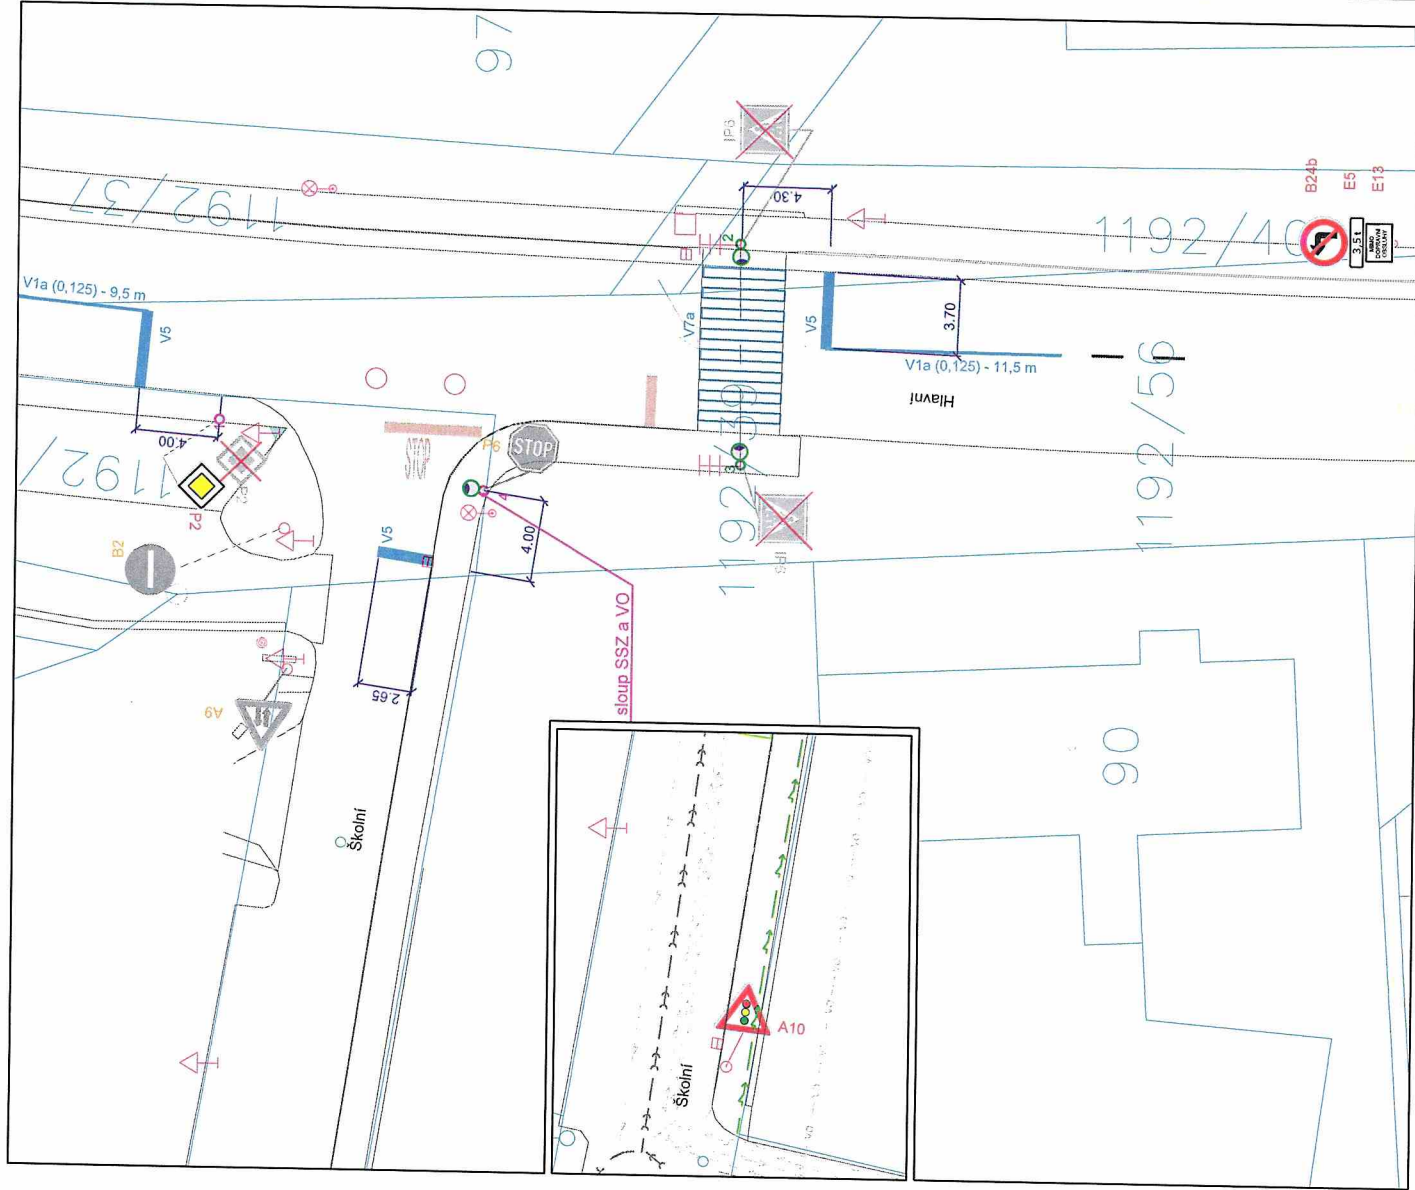

LEGENDA

- sloup světelné signalizace - nový
- sloup světelné signalizace - stávající
- veřejné osvětlení
- SDZ nová značka
- SDZ rušená značka
- SDZ přesunutá značka
- VDZ nové nebo obnovené
- VDZ stávající
- VDZ rušené (vybrousit)

INVESTOR

	Obec Sulice Sulická 155, 251 68, Sulice
--	--

PROJEKTANT

ZODPOVĚDNÝ PROJEKTANT	ING. MILAN BERNÁŠEK	<i>Bernášek</i>
VYPRACOVAL	ING. ZUZANA PURKRÁBKOVÁ	<i>Purkrábová</i>
KONTROLOVAL	ING. MICHAL TULPA	<i>Tulpa</i>

NÁZEV OBJEKTU	SVĚTELNÉ SIGNALIZAČNÍ ZAŘÍZENÍ SL.01 HLAVNÍ - ŠKOLNÍ		
DATUM	01/2023	ČÍS. ZAKÁZKY	5745
FORMÁT	A3	ARCHIVNÍ ČÍS.	20230109
MĚŘÍTKO	1:250	ČÍS. SOUPRAVY	ČÍS. PŘÍLOHY
STUPEŇ PD	PDPS		

NÁZEV PŘÍLOHY	SITUACE DOPRAVNÍHO ZNAČENÍ	D.1.1.2
---------------	----------------------------	---------

