



MĚSTSKÝ ÚŘAD V ŘÍČANECH

Masarykovo náměstí 53/40 | 251 01 Říčany

tel.: +420 323 618 111 | fax: +420 323 603 734 | e-mail: podatelna@ricany.cz | www.ricany.cz

Č.j.: 369260/2024-MURI/OSAD

Č.ev.: 56582/2025

Vyřizuje: Marie Raková DiS.

27.2.2025

Obec Sulice
Sulická 155
251 68 Sulice

VEŘEJNÁ VYHLÁŠKA OPATŘENÍ OBECNÉ POVAHY

Odbor správních agend a dopravy Městského úřadu v Říčanech jako příslušný orgán státní správy ve věcech provozu na pozemních komunikacích dle § 124 odst. 6 zákona č. 361/2000 Sb., o provozu na pozemních komunikacích, ve znění pozdějších předpisů (dále jen zákon o provozu na pozemních komunikacích) a v souladu s ust. § 171 a § 173 odst. 1 zákona č. 500/2004 Sb. správní řád, ve znění pozdějších předpisů, na základě posouzení žádosti adresáta, vyjádření Policie ČR KŘPSK DI Praha venkov – JIH ze dne 9.9.2022, č.j. KRPS-209325-2/ČJ-2022-011406, vyjádření KSÚS Středočeského kraje ze dne 23.8.2022, č.j. 6351/22/KSÚS/KHT/PIC

vydává

podle ust. § 77 odst. 1 písm. c), odst. 5 a § 78 zákona o provozu na pozemních komunikacích a Vyhlášky č. 294/2015 Sb., kterou se provádějí pravidla provozu na pozemních komunikacích, ve znění pozdějších předpisů

opatření obecné povahy – stanovení místní úpravy provozu na pozemní komunikaci

Místo: křižovatka pozemní komunikace II/603 ulice Hlavní a místní komunikace ulice Školní v obci Sulice

Důvod: výstavba nového SSZ, zvýšení bezpečnosti především chodců v blízkosti školy

Dopravní značení:

B 24a	zákaz odbočení vpravo
B 24b	zákaz odbočení vlevo
E 5	nejvyšší povolená hmotnost „3,5t“
E 13	dodatková tabulka „MIMO DOPRAVNÍ OBSLUHY“
A 10	světelné signály
P 2	hlavní pozemní komunikace
V 5	příčná čára souvislá
V 1a	podélná čára souvislá
S 1a	světelné signály
S 1b	světelné signály
S 1c	světelné signály

S 9a světelné signály
S 9b světelné signály

Odstraní se:

IP 6 přechod pro chodce

Dopravní značení bude provedeno dle zpracování Dopravně inženýrského opatření, které vypracovala společnost SWARCO TRAFFIC CZ s.r.o., datum 01/2023

- viz. příloha

Podmínky:

- Dopravní značení bude provedeno podle přiložené situace odbornou firmou.
- Dopravní značení a dopravní zařízení bude instalováno v souladu s vyhláškou č. 294/2015 Sb., kterou se provádějí pravidla provozu na pozemních komunikacích, dle ČSN EN 12899-1, ČSN EN 1436, dle TP 65 „Zásady pro dopravní značení na pozemních komunikacích“, TP 133 „zásady pro vodorovné dopravní značení na pozemních komunikacích“, TP 81 „navrhování světelných signalizačních zařízení pro řízení provozu na pozemních komunikacích“.
- Dopravní značení bude instalováno na náklady žadatele.

Odbor správních agend a dopravy Městského úřadu v Říčanech a Policie ČR Krajské ředitelství Policie Středočeského kraje si vyhrazuje právo toto ustanovení změnit, upravit, doplnit, popřípadě zrušit, pokud si to bude vyžadovat veřejný zájem nebo v případě, že dopravní značení bude umístěno v rozporu se stanovenými podmínkami.

Odůvodnění

Odbor správních agend a dopravy Městského úřadu v Říčanech jako příslušný orgán státní správy obdržel žádost od žadatele Obec Sulice, Sulická 155, 251 68 Sulice, IČ: 00240818, kterého na základě plné moci zastupuje společnost SWARCO TRAFFIC CZ s.r.o., Dobronická 1256, 148 00 Praha 4, IČ: 25680595 o vydání stanovení místní úpravy provozu na pozemních komunikacích z důvodu výstavby nového SSZ, zvýšení bezpečnosti především chodců v blízkosti školy.

Protože navržená místní úprava odpovídá zajištění bezpečnosti a plynulosti provozu a byla splněna zákonná podmínka pro vydání opatření obecné povahy, kterou je předchozí projednání s příslušným orgánem policie, bylo vydáno opatření obecné povahy.

Na základě výše uvedených stanovisek byla Odborem správních agend a dopravy Městského úřadu v Říčanech stanovena místní úprava provozu na pozemních komunikacích, jak je uvedeno ve výrokové části.

Poučení

Opatření obecné povahy se oznamuje veřejnou vyhláškou a nabývá účinnosti patnáctým dnem po dni vyvěšení veřejné vyhlášky.

Proti opatření obecné povahy dle ust. § 173 odst. 2 zák. č. 500/2004 Sb. správní řád, ve znění pozdějších předpisů, nelze podat opravný prostředek.

Marie Raková DiS.
oprávněná úřední osoba

„otisk úředního razítka“

Přílohy:

- dle textu


Toto oznámení musí být vyvěšeno po dobu 15 dnů.


Vyvěšeno dne: 27-02-2025 Sejmuto dne:

Razítko a podpis orgánu, který potvrzuje vyvěšení a sejmutí:

Obdrží:


- adresát (v zastoupení)
- Policie ČR KŘPSK DI Praha venkov – JIH
- KSÚS Středočeského kraje
- Obec Sulice (se žádostí o vyvěšení na úřední desku)
- Město Říčany (k vyvěšení)

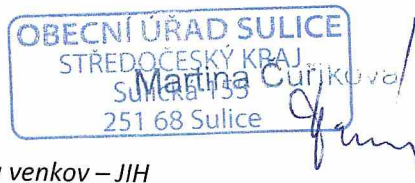

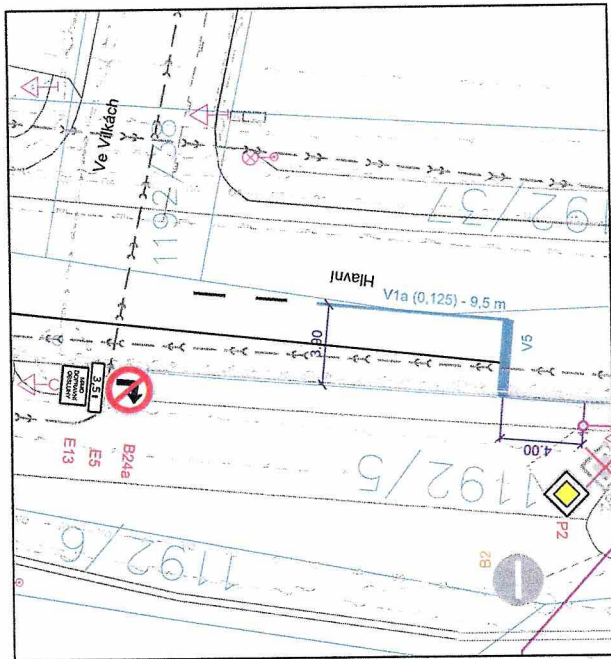

LEGENDA

- sloup světelné signalizace - nový
- sloup světelné signalizace - stávající
- veřejné osvětlení
- SDZ nová značka
- SDZ rušená značka
- SDZ přesunutá značka
- VDZ nové nebo obnovené
- VDZ stávající
- VDZ rušené (vybroustít)

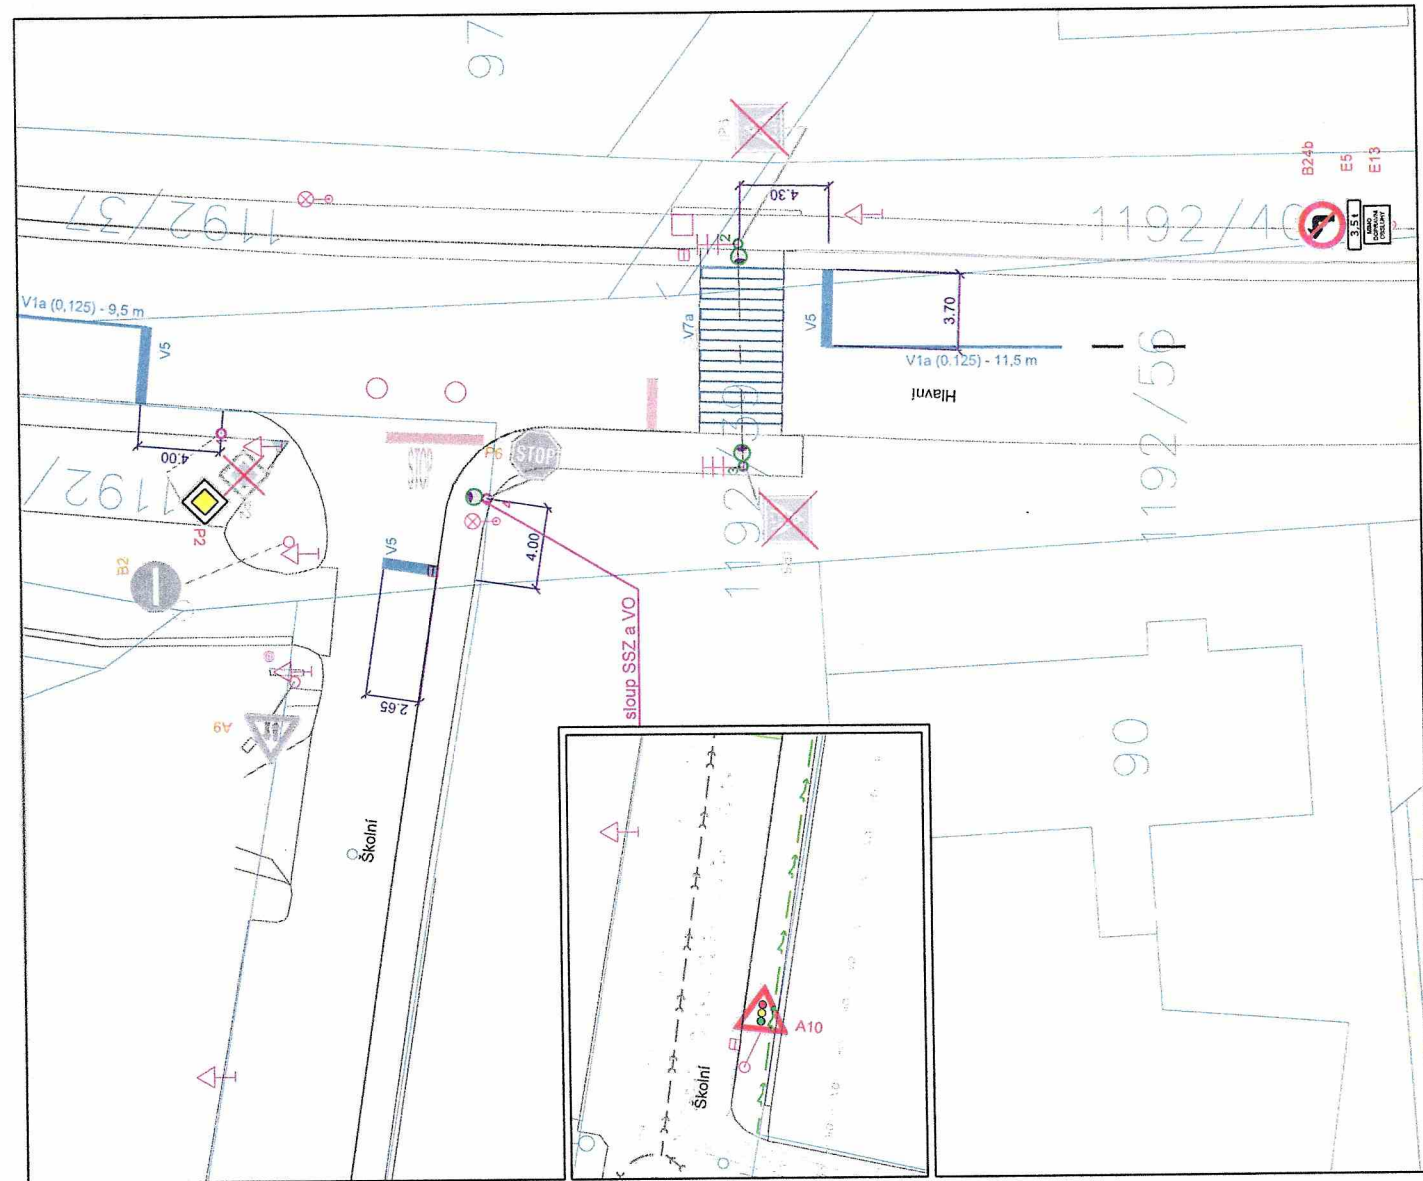

INVESTOR



Obec Sulice
Sulická 155, 251 68, Sulice

PROJEKTANT



SWARCO TRAFFIC CZ s.r.o.
Dobronická 1256, 148 00 Praha 4
www.swarco.com.cz

DATUM 01/2023

FORMÁT A3

MĚŘÍTKO 1:250

STUPĚŇ PD PDPS

ČÍS. ZAKÁZKY 5745

ARCHIVNÍ ČÍS. 20230109

ČÍS. SOUPRAVY

ČÍS. PŘÍLOHY

D.1.1.2

SVĚTELNÉ SIGNALIZAČNÍ ZAŘÍZENÍ SL.01 HLAVNÍ - ŠKOLNÍ

SITUACE DOPRAVNÍHO ZNAČENÍ