


ÚZEMNÍ PLÁN OBCE SULICE 3. ZMĚNA

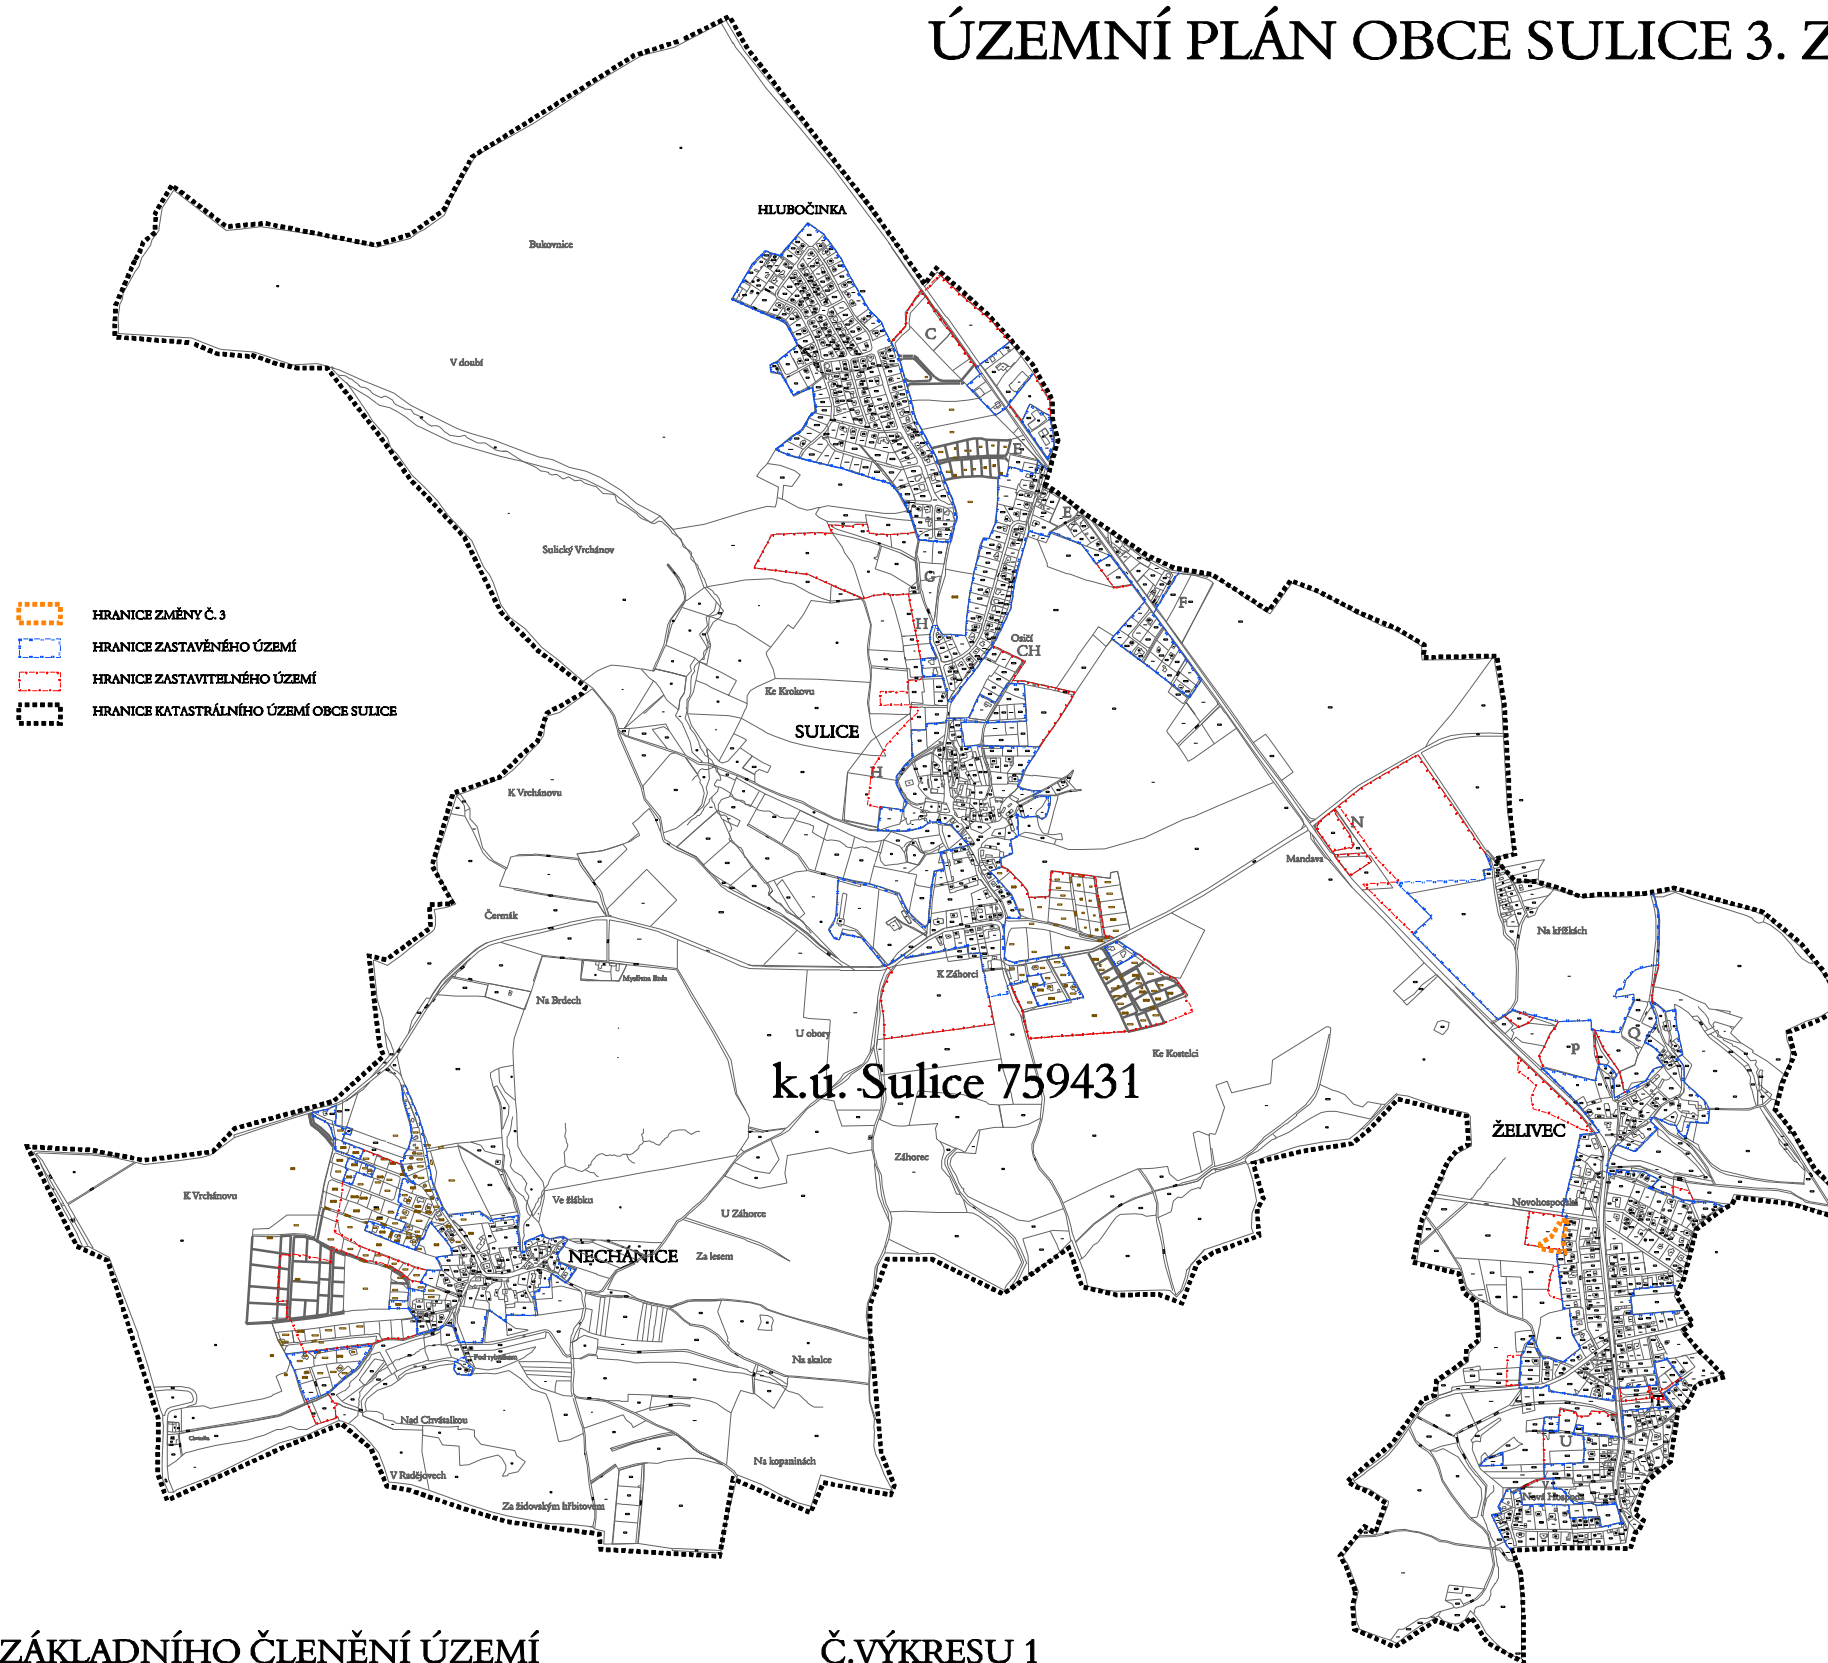

VÝKRES ZÁKLADNÍHO ČLENĚNÍ ÚZEMÍ

Č.VÝKRESU 1

M 1 : 20 000