



Výpracoval:	J. Moucha	JAROSLAV MOUCHA vodohospodářská kancelář Zahradní 1738 Brandýs nad Labem tel. 326 903 619 IČO 158 40 611
Kontroloval:		
Zadavatel:	Obecní úřad Sulice	
Zakázka:		
POVODŇOVÝ PLÁN SPRÁVNÍHO ÚZEMÍ OBCE SULICE		Datum: J. Moucha
Detail: VODOHOSPODÁŘSKÁ MAPA - ZÁJMOVÉ ÚZEMÍ		Číslo zakázky: Říjen 2009
		Stupeň: Povodňový plán
		Měřítko: Výtisk č. / počet:
		1 : 50 000 1 / 5

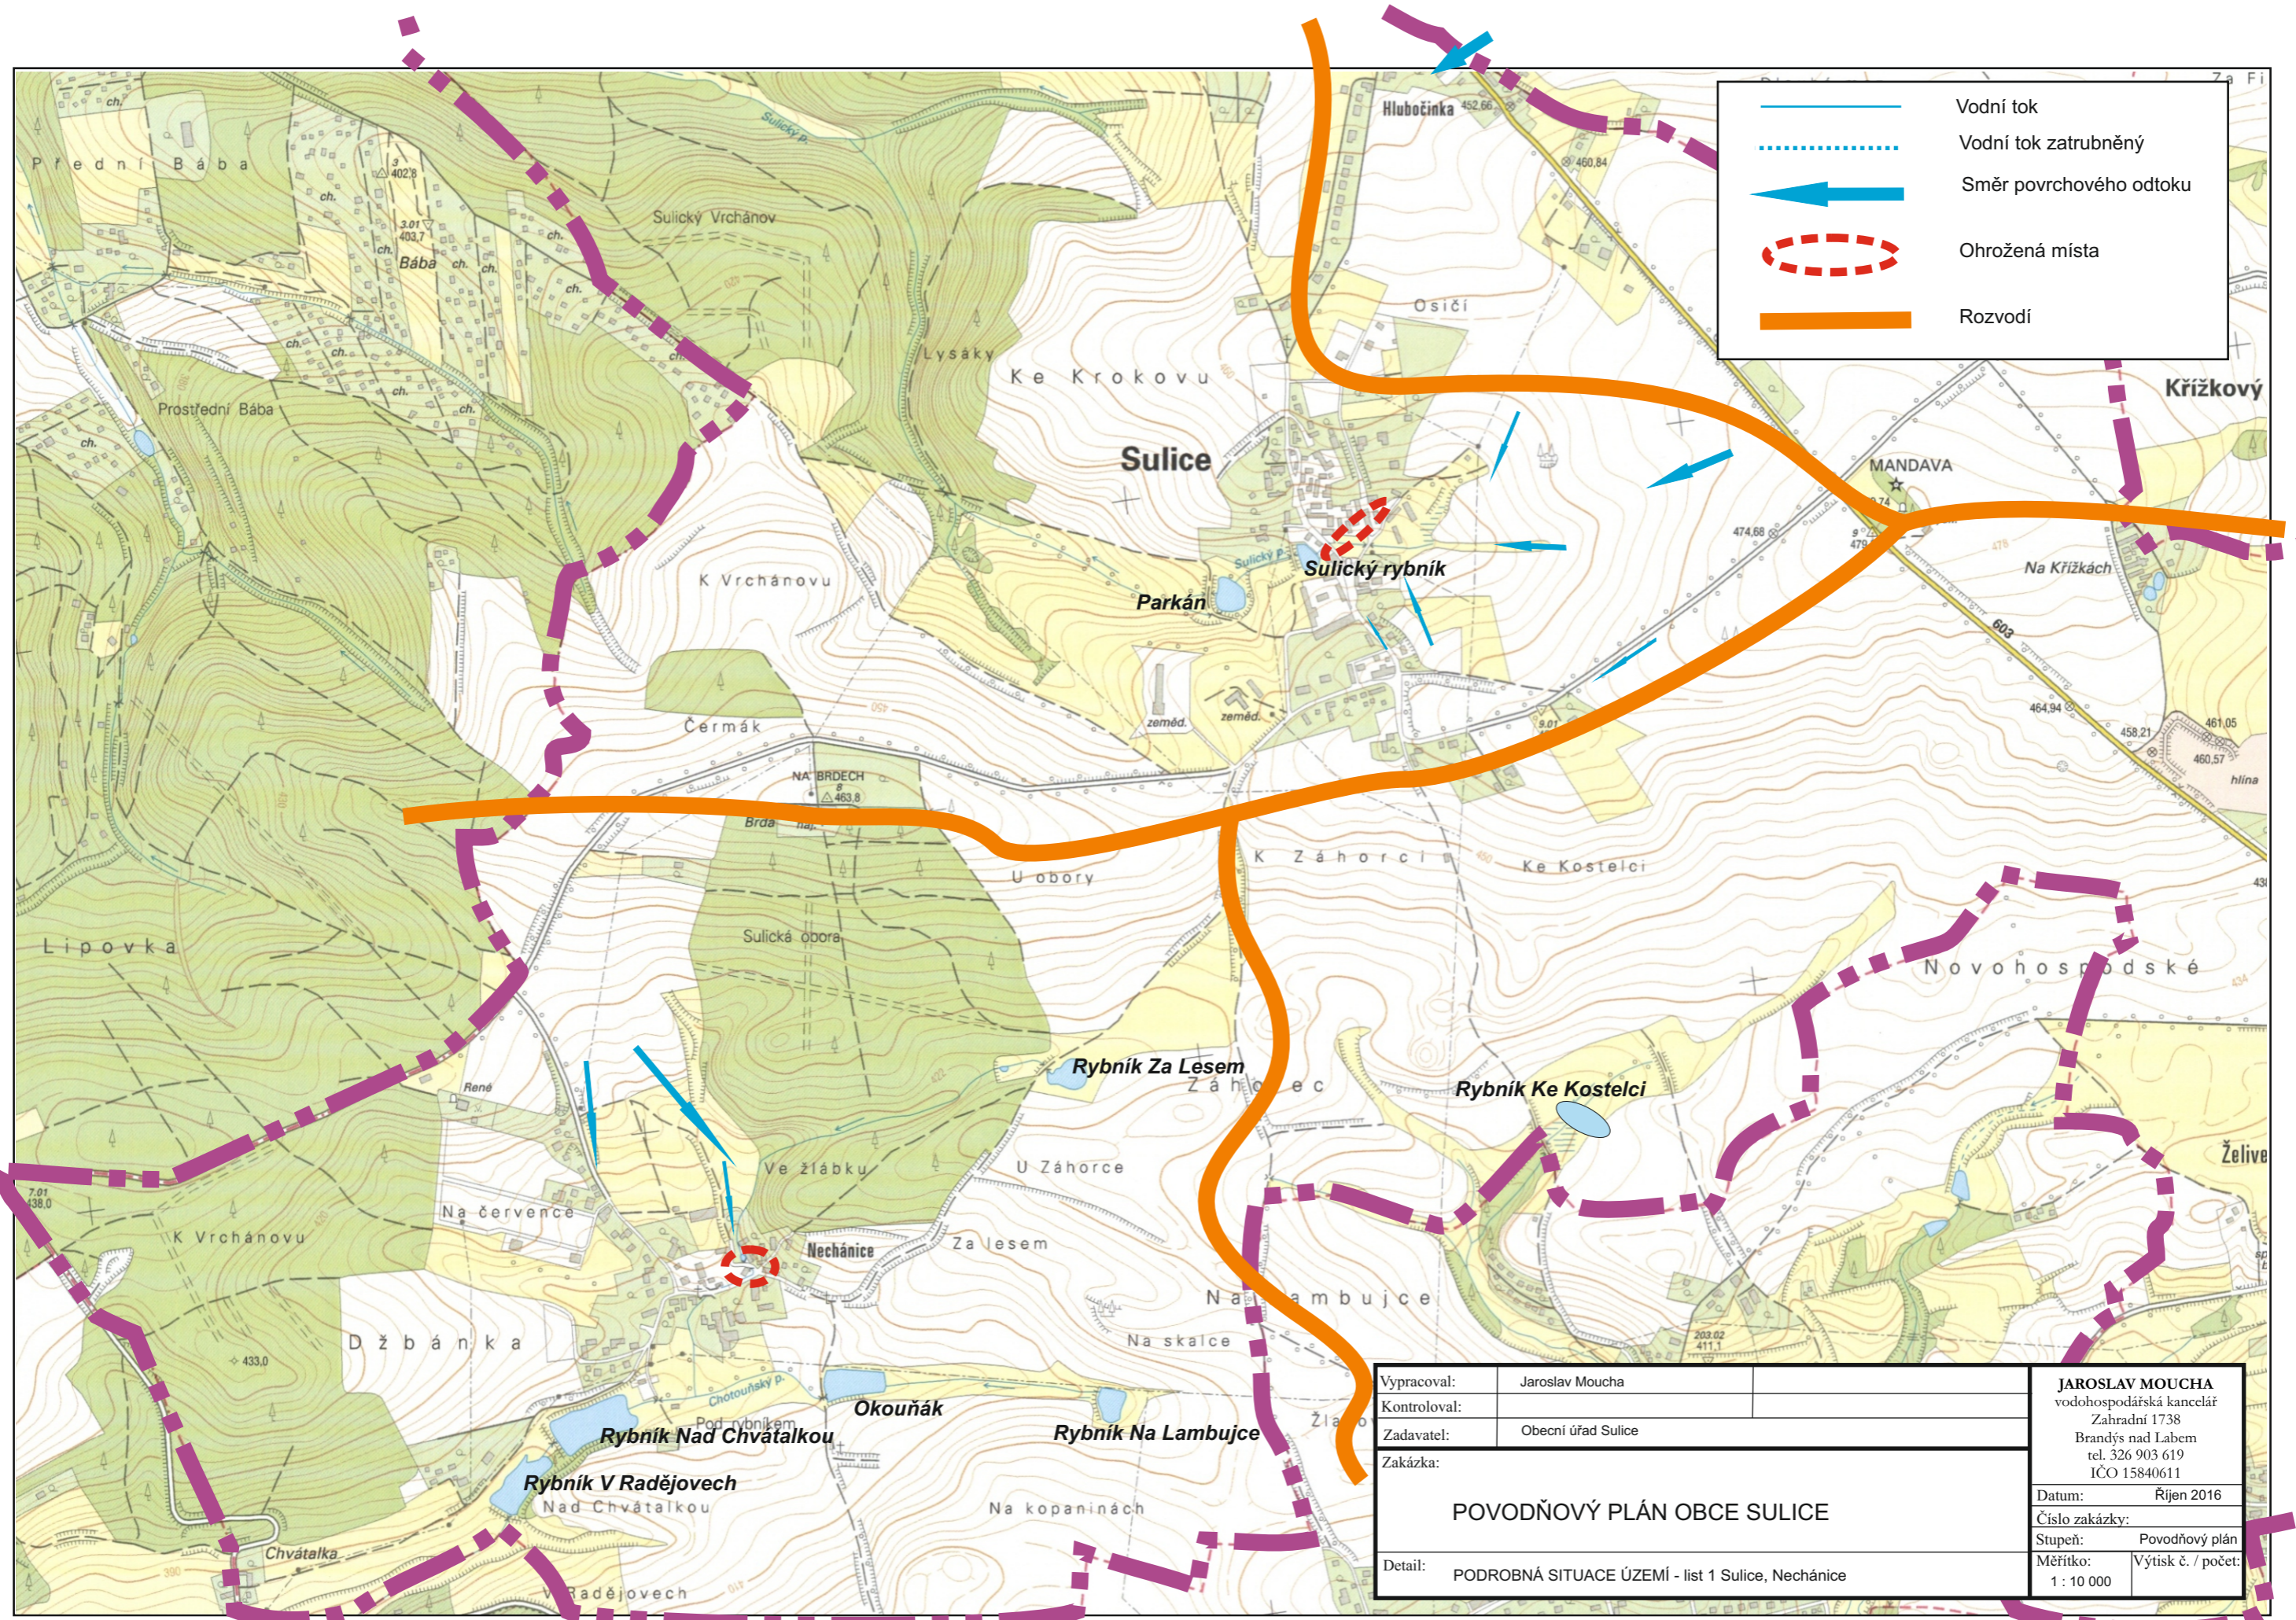

Výpracoval:	Jaroslav Moucha	JAROSLAV MOUCHA vodohospodářská kancelář Zahradní 1738 Brandýs nad Labem tel. 326 903 619 IČO 15840611
Kontroloval:		
Zadavatel:	Obecní úřad Sulice	
Zakázka:		
POVODŇOVÝ PLÁN OBCE SULICE		Datum: Říjen 2016
Detail: PODROBNÁ SITUACE ÚZEMÍ - list 1 Sulice, Nechánice		Číslo zakázky:
		Stupeň: Povodňový plán
		Měřítko: Výtisk č. / počet:
		1 : 10 000

	Vodní tok
	Vodní tok zatrubněný
	Směr povrchového odtoku
	Ohrožená místa
	Rozvodí

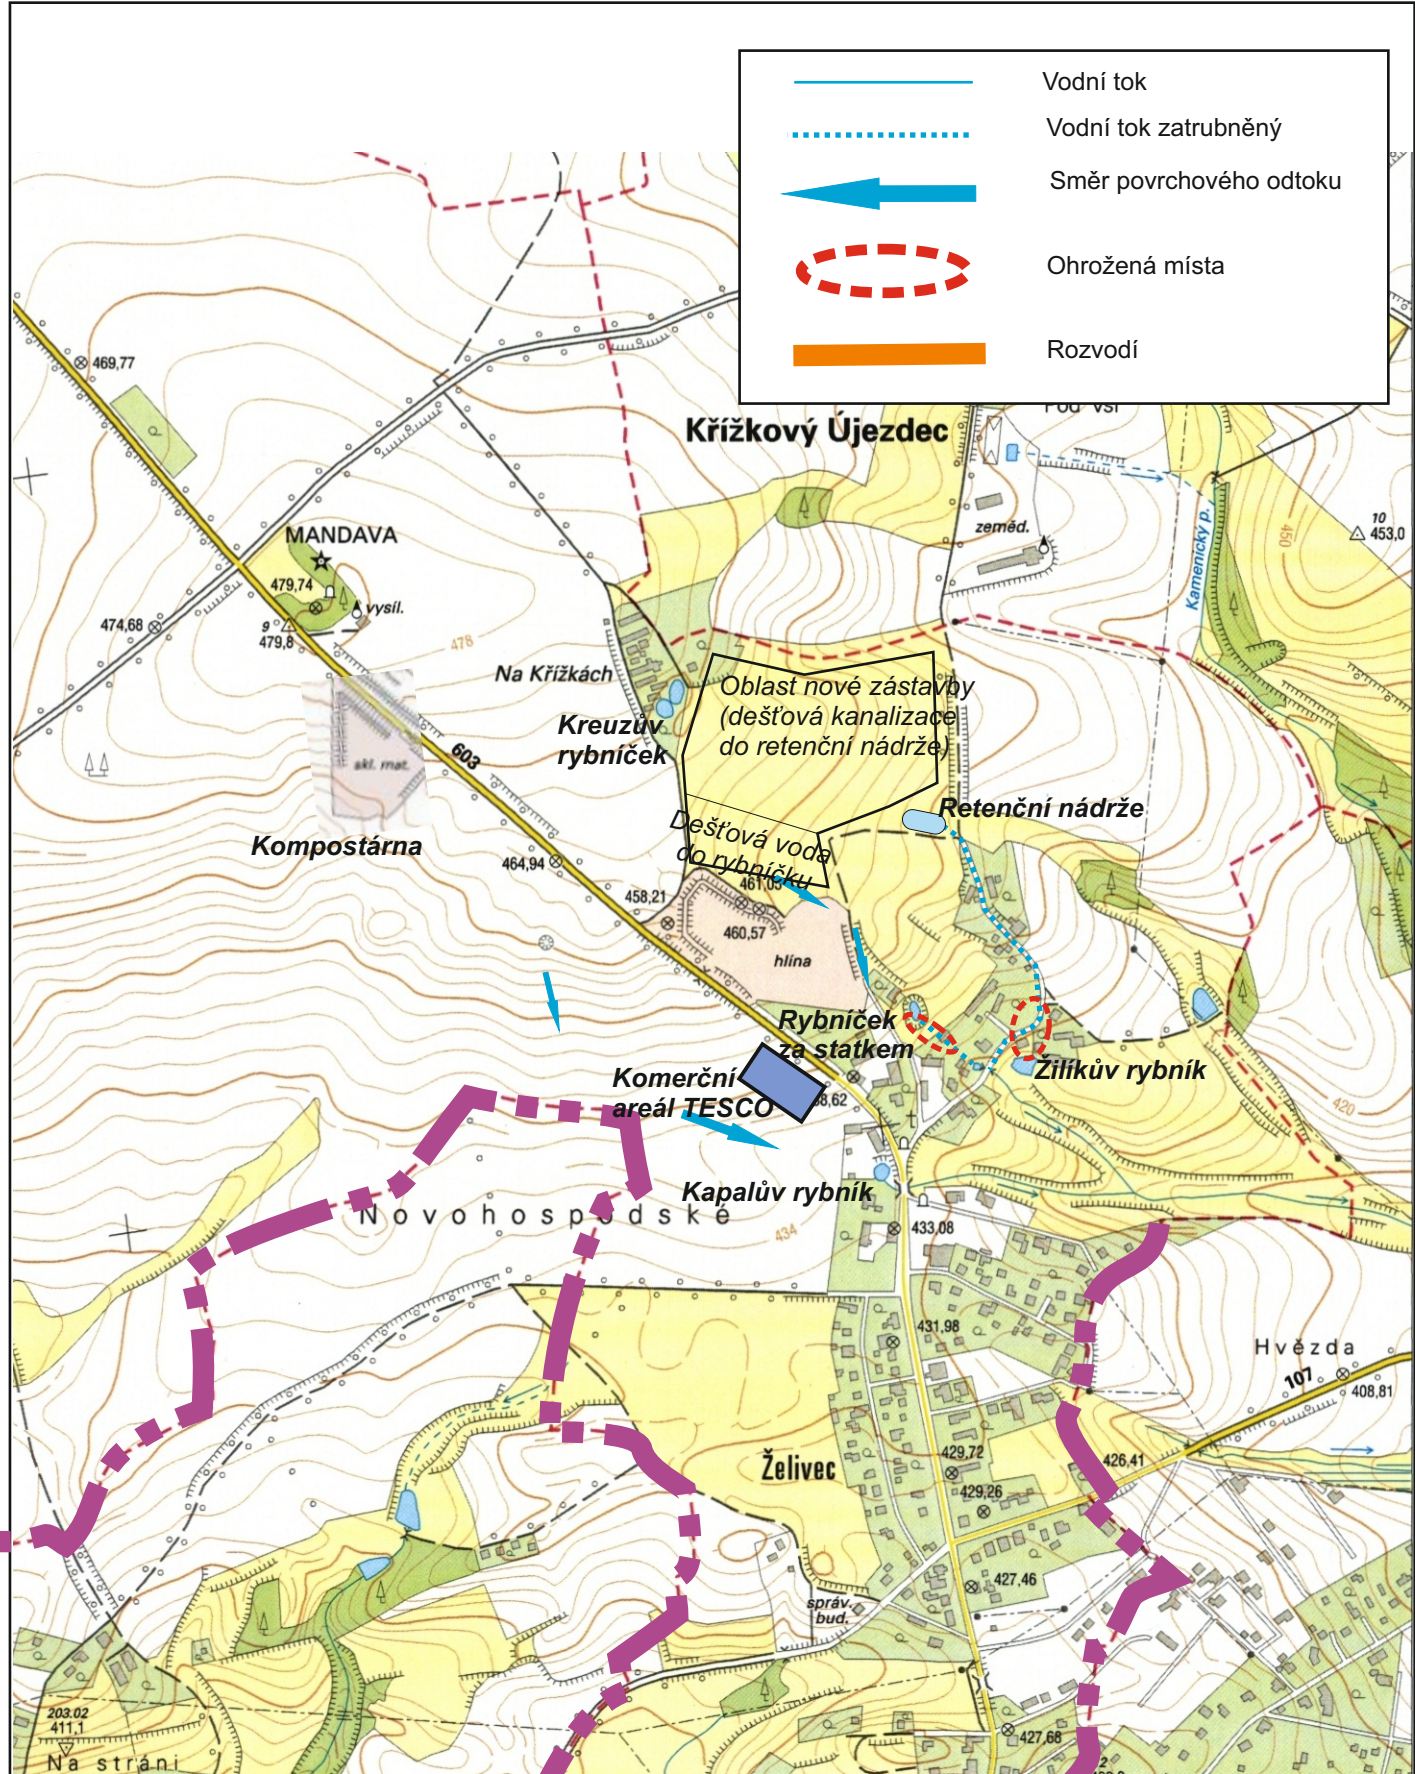

Vypracoval:	Jaroslav Moucha	VHK JAROSLAV MOUCHA vodohospodářská kancelář Zahradní 1738 Brandýs nad Labem tel. 606 626 724 IČO 15840611
Kontroloval:		
Zadavatel:	Obecní úřad Sulice	
Zakázka:	POVODŇOVÝ PLÁN OBCE SULICE	
Detail:		
		Datum: Říjen 2016
		Číslo zakázky:
		Stupeň: Povodňový plán
		Měřítko: Výtisk č. / počet:
		1 : 10 000