

# LEGENDA PLATNÉHO ÚZEMNÍHO PLÁNU

## FUNKČNÍ VYUŽITÍ SPRÁVNÍHO ÚZEMÍ OBCE

### HLAVNÍ VÝKRES

#### URBANIZOVANÉ ÚZEMÍ - ZASTAVĚNÉ A ZASTAVITELNÉ

STAV	NÁVRH	SYMBOL	POPIS
		B	PLOCHY PRO BYDLENÍ
		S1	PLOCHY SE SMÍŠENOU FUNKCÍ I
		S2	PLOCHY SE SMÍŠENOU FUNKCÍ II
		VV	PLOCHY PRO VEŘEJNÉ PROSPĚŠNÉ SLUŽBY
		KV	PLOCHY PRO OBCHOD A KOMERČNÍ SLUŽBY
		DV	PLOCHY PRO DROBNOU VÝROBU, SKLADY, SLUŽBY
		SP	PLOCHY PRO SPORT
		A	PLOCHY PRO INDIVIDUÁLNÍ REKREACI
			PLOCHY PRO POZEMNÍ KOMUNIKACE MÍSTNÍ
		TV	PLOCHY TECHNICKÉHO VYBAVENÍ
		Z1	ZAHRADY V URBANIZOVANÉM ÚZEMÍ
		Z4	VEŘEJNÁ ZELEN' PARKOVÁ

#### OSTATNÍ

STAV	NÁVRH	POPIS
		ZASTAVĚNÉ ÚZEMÍ K ROKU 2004
		HRANICE ZASTAVITELNÉHO ÚZEMÍ OBCE
		HRANICE ŘEŠENÉHO ÚZEMÍ
		OZNAČENÍ LOKALITY ZÁBORU ZPF

#### NEURBANIZOVANÉ ÚZEMÍ - NEZASTAVĚNÉ

STAV	NÁVRH	SYMBOL	POPIS
		OR	ZEMĚDĚLSKÁ PŮDA - ORNÁ
		TTP	ZEMĚDĚLSKÁ PŮDA - TRAVNÍ POROSTY
		ZZ	ZAHRADY
		PUPEL	LESY A SOUVISLÉ STROMOVÉ POROSTY
		Z3	VÝZNAMNÉ SOUVISLÉ STROMY, KEŘE A STROMOŘADÍ
		VT	VODNÍ PLOCHY A TOKY

#### OCHRANA VODNÍCH ZDROJŮ

		OP VODNÍCH ZDROJŮ RADĚJOVICE
		PHO ŠTOLOVÉHO PŘÍVADĚČE ŽELIVKA

#### OCHRANA LESA

		OCHRANNÉ PÁSMO LESA - 50 M
--	--	----------------------------

#### OCHRANA PŘÍRODY A KRAJINY

		REGIONÁLNÍ BIOKORIDOR
		LOKÁLNÍ BIOKORIDOR
		LOKÁLNÍ BIOCENTRUM
		VÝZNAMNÝ KRAJINNÝ PRVEK - ZE ZÁKONA

#### OCHRANA NEROSTNÝCH SUROVIN

		2238	PODDOLOVANÁ ÚZEMÍ
--	--	------	-------------------

#### OSTATNÍ

			NEMOVITÉ KULTURNÍ PAMÁTKY
--	--	--	---------------------------

## VYMEZENÍ ZMĚN

### A. FUNKČNÍ VYUŽITÍ PLOCH (DLE PLATNÉHO ÚP) V URBANIZOV. ÚZEMÍ (ZASTAVĚNÉM A ZASTAVITELNÉM)


NÁVRH	POPIS
B	PLOCHY PRO BYDLENÍ
S1	PLOCHY SE SMÍŠENOU FUNKCÍ I
S2	PLOCHY SE SMÍŠENOU FUNKCÍ II
VV	PLOCHY PRO VEŘEJNÉ PROSPĚŠNÉ SLUŽBY
KV	PLOCHY PRO KOMERČNÍ VYBAVENOST
S2	PLOCHY PRO DROBNOU VÝROBU, SKLADY, SLUŽBY
VV	PLOCHY PRO INDIVIDUÁLNÍ REKREACI
KV	PLOCHY PRO DOPRAVU
SP	PLOCHY PRO SPORT
Z1	PLOCHY ZAHRAD
Z2	PLOCHY PRO VEŘEJNOU ZELEN'
TV	PLOCHY TECHNICKÉHO VYBAVENÍ MIMO SOUČASNĚ ZASTAVĚNÉ A ZASTAVIT. ÚZEMÍ
Z1	PLOCHY ZAHRAD
Z2	PLOCHY PRO VEŘEJNOU ZELEN'
VT	VODNÍ PLOCHY A TOKY
LF	POZEMKY URČENÉ K PLNĚNÍ FUNKCE LESA
TTP	ZEMĚDĚLSKÁ PŮDA - TRAVNÍ POROSTY
OR	ZEMĚDĚLSKÁ PŮDA - ORNÁ
1	OZNAČENÍ ZMĚN
	OCHRANA PŘÍRODY A KRAJINY
	VÝZNAMNÝ KRAJINNÝ PRVEK
120	OSTATNÍ
	ZASTAVITELNÉ ÚZEMÍ

#### OCHRANA TECHNICKÉ INFRASTRUKTURY

STAV	NÁVRH	POPIS
		VRCHNÍ VEDENÍ VN - 22 kV (OCHRANNÉ PÁSMO ... 2 x 7 + 3 = 17m (JK) 2 x 10 + 3 = 23m (X))
		VRCHNÍ VEDENÍ VN - KE ZRUŠENÍ TRAFOSTANICE (OCHRANNÉ PÁSMO ... 7 m)
		DÁLKOVÝ OPTICKÝ KABEL
		ČOV - (PHO ... 50 m)
		VODOJEM (OCHRANNÉ PÁSMO ... 50 m)
		VYSÍLAČ GSM
		VEDENÍ VTL (OP - 2 x 20 M)
		RS - REGULAČNÍ STANICE

#### OCHRANA DOPRAVNÍ INFRASTRUKTURY

		SILNICE III. TŘÍDY S OCHRANNÝM PÁSMEM (15 M OBOUSTRANNĚ OD OSY VOZOVKY)
		SILNICE II. TŘÍDY S OCHRANNÝM PÁSMEM (15 M OBOUSTRANNĚ OD OSY VOZOVKY)

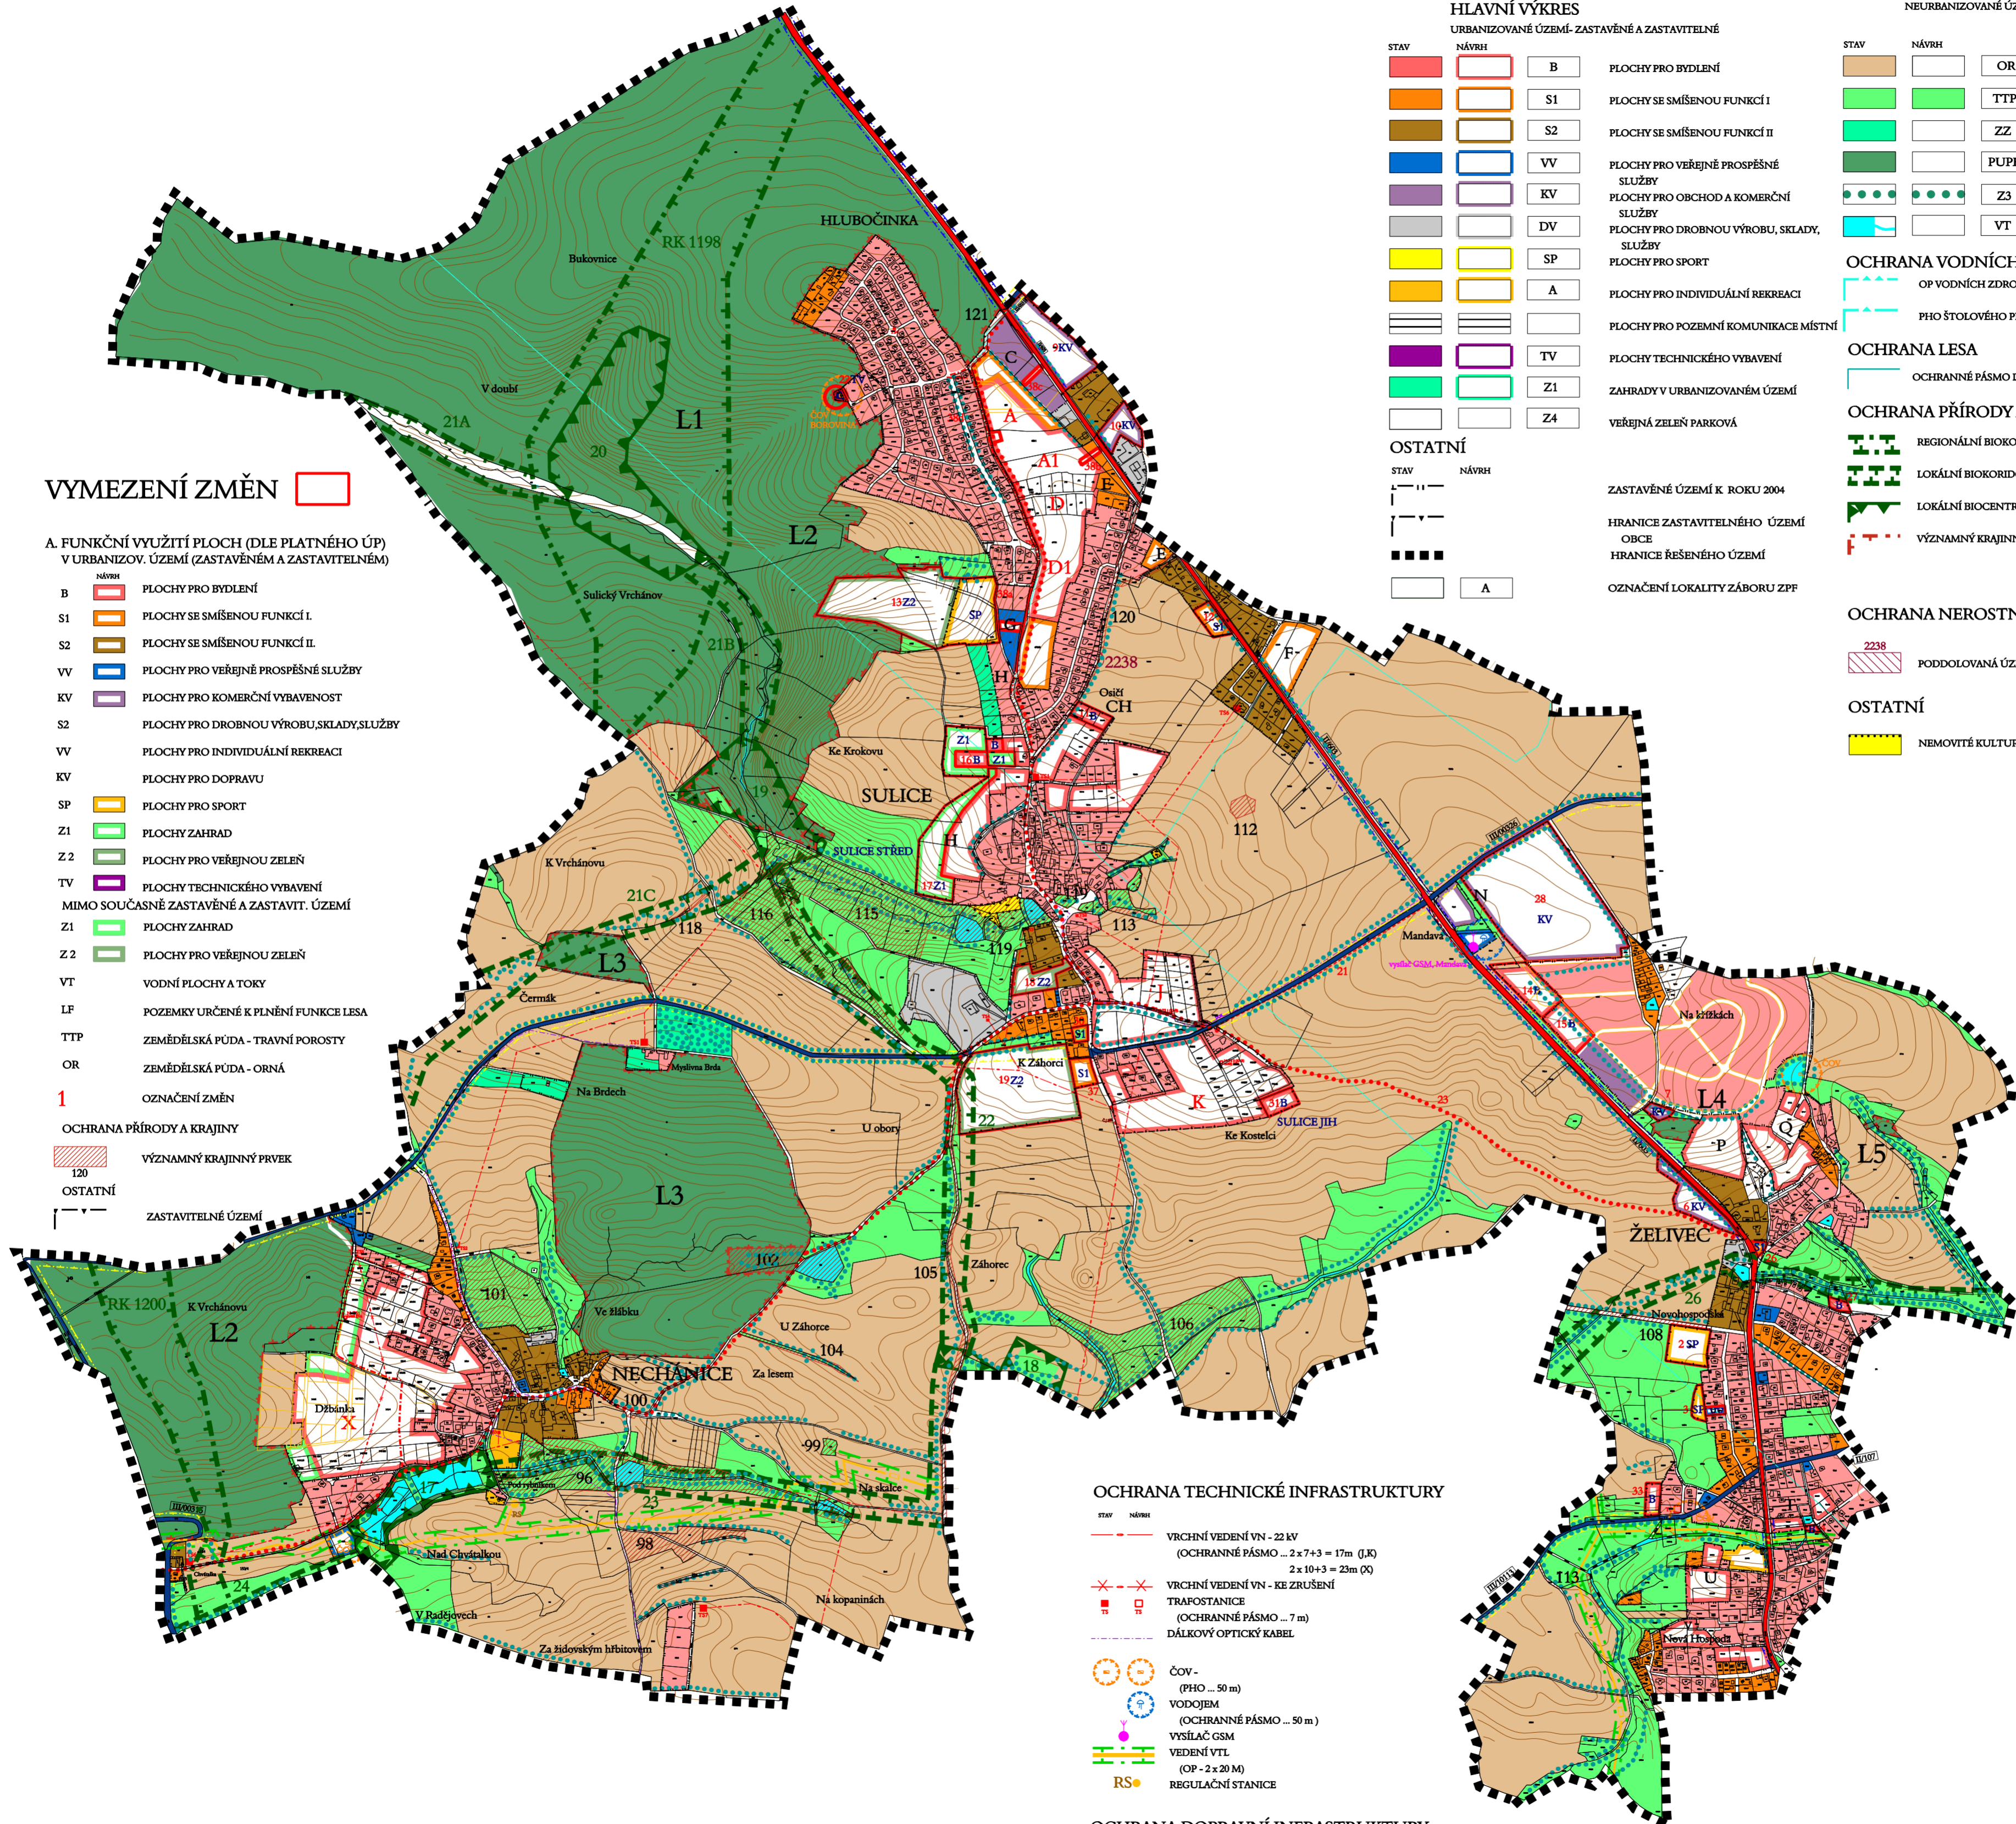

# SULICE

## ÚZEMNÍ PLÁN OBCE (1. ZMĚNA OBSAŽENA)

POŘIZOVATEL: OBEC SULICE  
 ZPRACOVATEL: ING. ARCH. IVAN KAPLAN - AGORA STUDIO  
 VINOHRADSKÁ 156, PRAHA 3, 130 00  
 AUTOŘI: DOC. ING. ARCH. IVAN KAPLAN  
 ING. ARCH. R. JAROLÍMOVÁ  
 ING. ARCH. KAREL MAIER

STUPEŇ	NÁVRH
VÝKRES	HLAVNÍ VÝKRES
ZPRACOVATEL	DOC. ING. ARCH. IVAN KAPLAN ING. ARCH. R. JAROLÍMOVÁ
MĚŘITEL	1:1000
DATAUM	VEŘ/2005
NAČ.	