

LEGENDA

VEŘEJNĚ PROSPĚŠNÉ STAVBY

Doplňuje se takto :

VEŘEJNĚ PROSPĚŠNÉ STAVBY PRO DOPRAVU

část obce	označ.	číslo dílčí změny úp	účel stavby
Hlubočinka	D1	38a	pěší průchod navazující na dílčí změnu č. 13
Hlubočinka	D2	38b	pěší průchod a zklidňená komunikace navazující na dílčí změnu č. 10
Hlubočinka	D3	38c	pěší průchod navazující na dílčí změnu č. 9
Sulice (jih)	D4	23	cyklistická a turistická trasa Sulice jih - Želivec

STAVBY PRO VEŘEJNÉ TECHNICKÉ VYBAVENÍ


část obce	označ.	číslo dílčí změny úp	účel stavby
Hlubočinka	T1	22	rozšíření ČOV Hlubočinka
Sulice (jih)	T2	21	nový vodovodní řád pod silnicí II/00315 k vytažení GSM Mandava

OSTATNÍ

1

OZNAČENÍ ZMĚN

- HRANICE SOUČASNĚ ZASTAVĚNÉHO ÚZEMÍ K ROKU 2004
- HRANICE ZASTAVITELNÉHO ÚZEMÍ OBCE
- HRANICE ŘEŠENÉHO ÚZEMÍ
- VODNÍ PLOCHA A TOKY
- PLOCHY SOUČASNĚ ZASTAVĚNÉHO ÚZEMÍ
- PLOCHY ZASTAVITELNÉHO ÚZEMÍ
- STAVBY VRCHNÍHO VEDENÍ VN 22 KV
- STAVBA HLAVNÍHO ŘÁDU DEŠŤOVÉ KANALIZACE
- PLOCHY PRO VPS G - ZŠ, PŘÍP. MŠ, DĚTSKÉ HRÁŠTĚ
N - OBECNÍ ÚŘAD, VEŘEJNÉ PROSTRANSTVÍ
- STAVBY VODOVDNÍCH PŘÍVADĚČŮ
- PLOCHY PRO STAVBY NOVÝCH OBSLUŽNÝCH KOMUNIKACÍ
- STAVBA PŘELOŽKY SILNICE 3.TŘ U SILNICE (D67)
- STAVBA VYSOKOTLAKÉ RS PLYNU NECHÁNICE
- STAVBY NOVÝCH TRAFOSTANIC
- STAVBA VODOJEMU MANDAVA

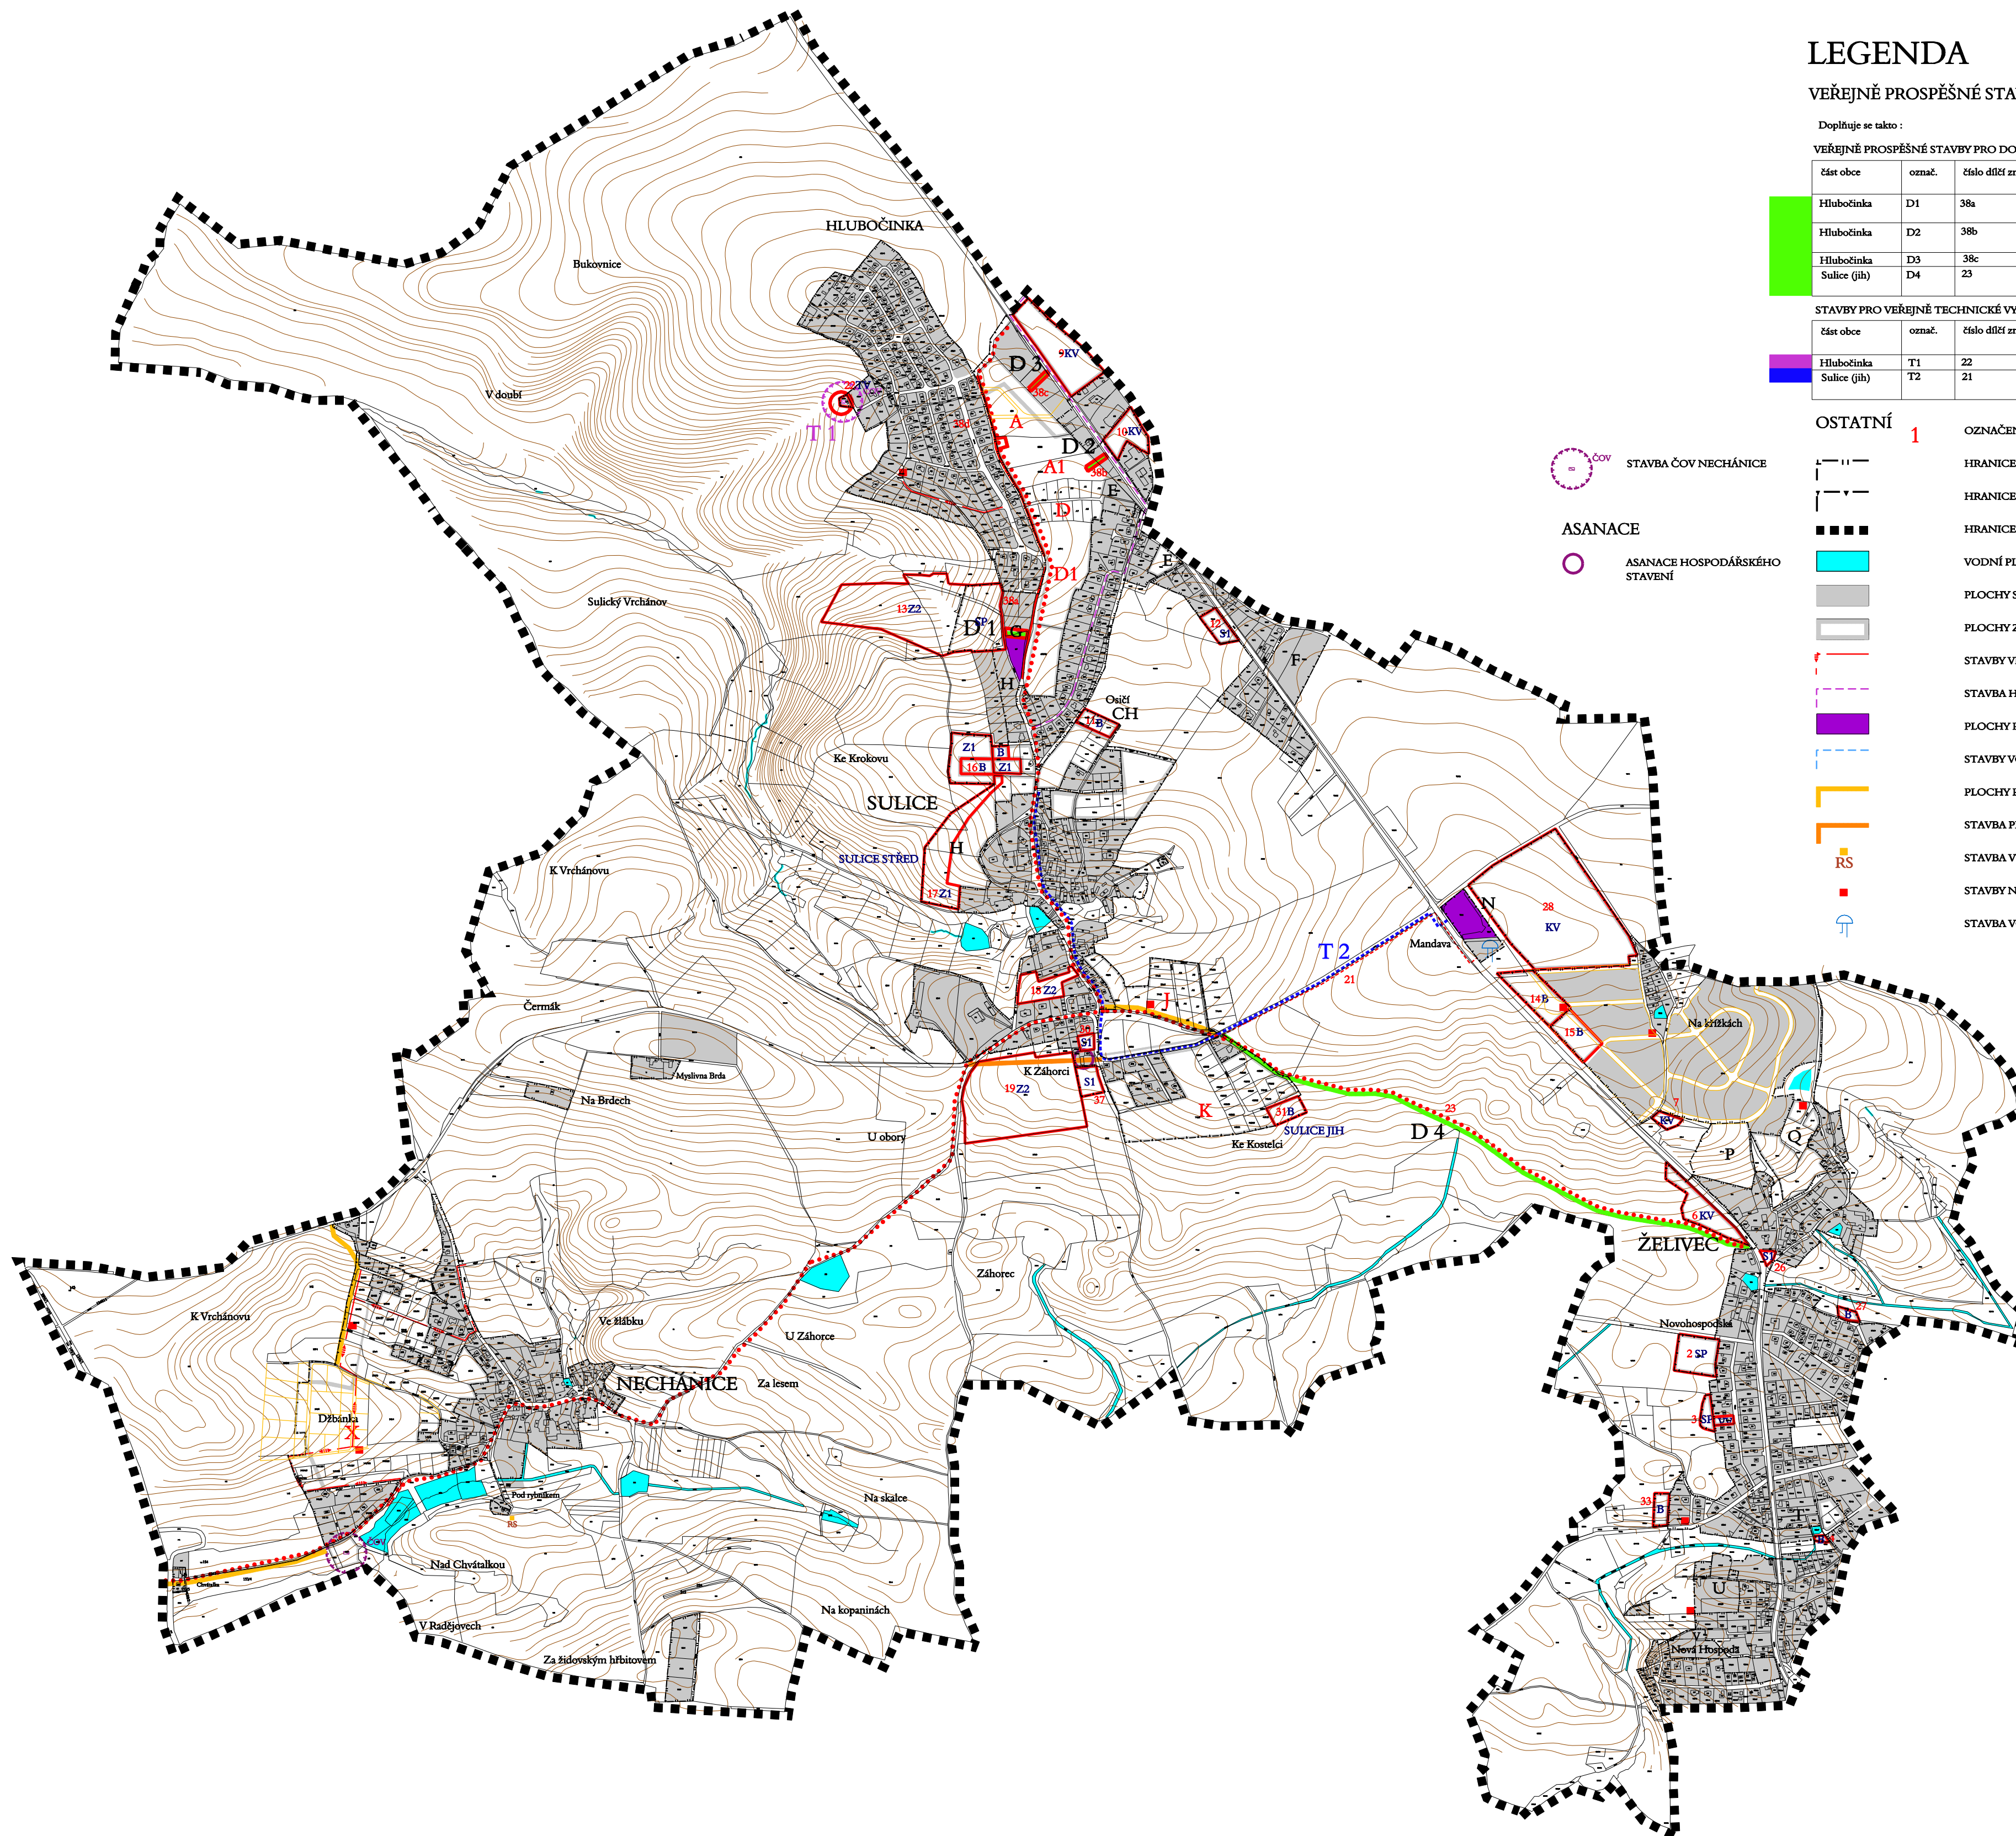

SULICE

ÚZEMNÍ PLÁN OBCE (1. ZMĚNA OBSAŽENA)

POŘIZOVATEL: OBEC SULICE
 ZPRACOVATEL: ING. ARCH. IVAN KAPLAN - AGORA STUDIO
 VINOHRADSKÁ 156, PRAHA 3, 130 00
 AUTOŘI: DOC. ING. ARCH. IVAN KAPLAN
 ING. ARCH. R. JAROLÍMOVÁ
 ING. ARCH. KAREL MAJER

STUPEŇ: NÁVRH	
VÝMĚR: VYMEZENÍ VPS, ASANAČÍ A ASANAČNÍCH ÚPRAV	Číslo vým.:
ZPRACOVÁNÍ: DOC. ING. ARCH. IVAN KAPLAN ING. ARCH. R. JAROLÍMOVÁ	STUPEŇ:
Jméno:	Podpis:
datum: VER 2008	datum: