



# LEGENDA

- |      |       |   |
|------|-------|---|
| STAV | NÁVRH |   |
|      |       | SILNICE II. TŘÍDY S OCHRANNÝM PÁSMEM - STAV<br>(15 M OBOUSTRANNĚ OD OSY VOZOVKY)    |
|      |       | SILNICE III. TŘÍDY<br>(15 M OBOUSTRANNĚ OD OSY VOZOVKY)                             |
|      |       | SILNICE OBSLUŽNÁ C2,C3  |
|      |       | OBYTNÁ ULICE  |
|      |       | ZASTÁVKA BUS S OZNAČENÍM  |
|      |       | DOCHÁZKOVÉ VZDÁLENOSTI (500 M)  |
|      |       | CYKLISTI, TURISTI   |
|      |       | TYPY ULIČNÍCH PROFILŮ OBYT. ULIC  |
|      |       | PROFIL PROMENÁDNÍHO PROSTORU  |
|      |       | PĚŠÍ PRŮCHOD  |
|      |       | ŘEŠENÉ ÚZEMÍ  |
|      |       | KATASTRÁLNÍ HRANICE   |
|      |       | ÚZEMÍ S JIŽ REALIZOV. OPLOČENÍM A KIOSKY TI<br>(NENÍ PŘEDMĚTEM ŘEŠ. PARCELACE V RP) |
|      |       | NOVÉ KOMUNIKAČ. NÁPOJENÍ C2 NA SILNICE II. TŘÍDY                                    |
|      |       | VJEZD DO OBYTNÉ ZÓNY  |

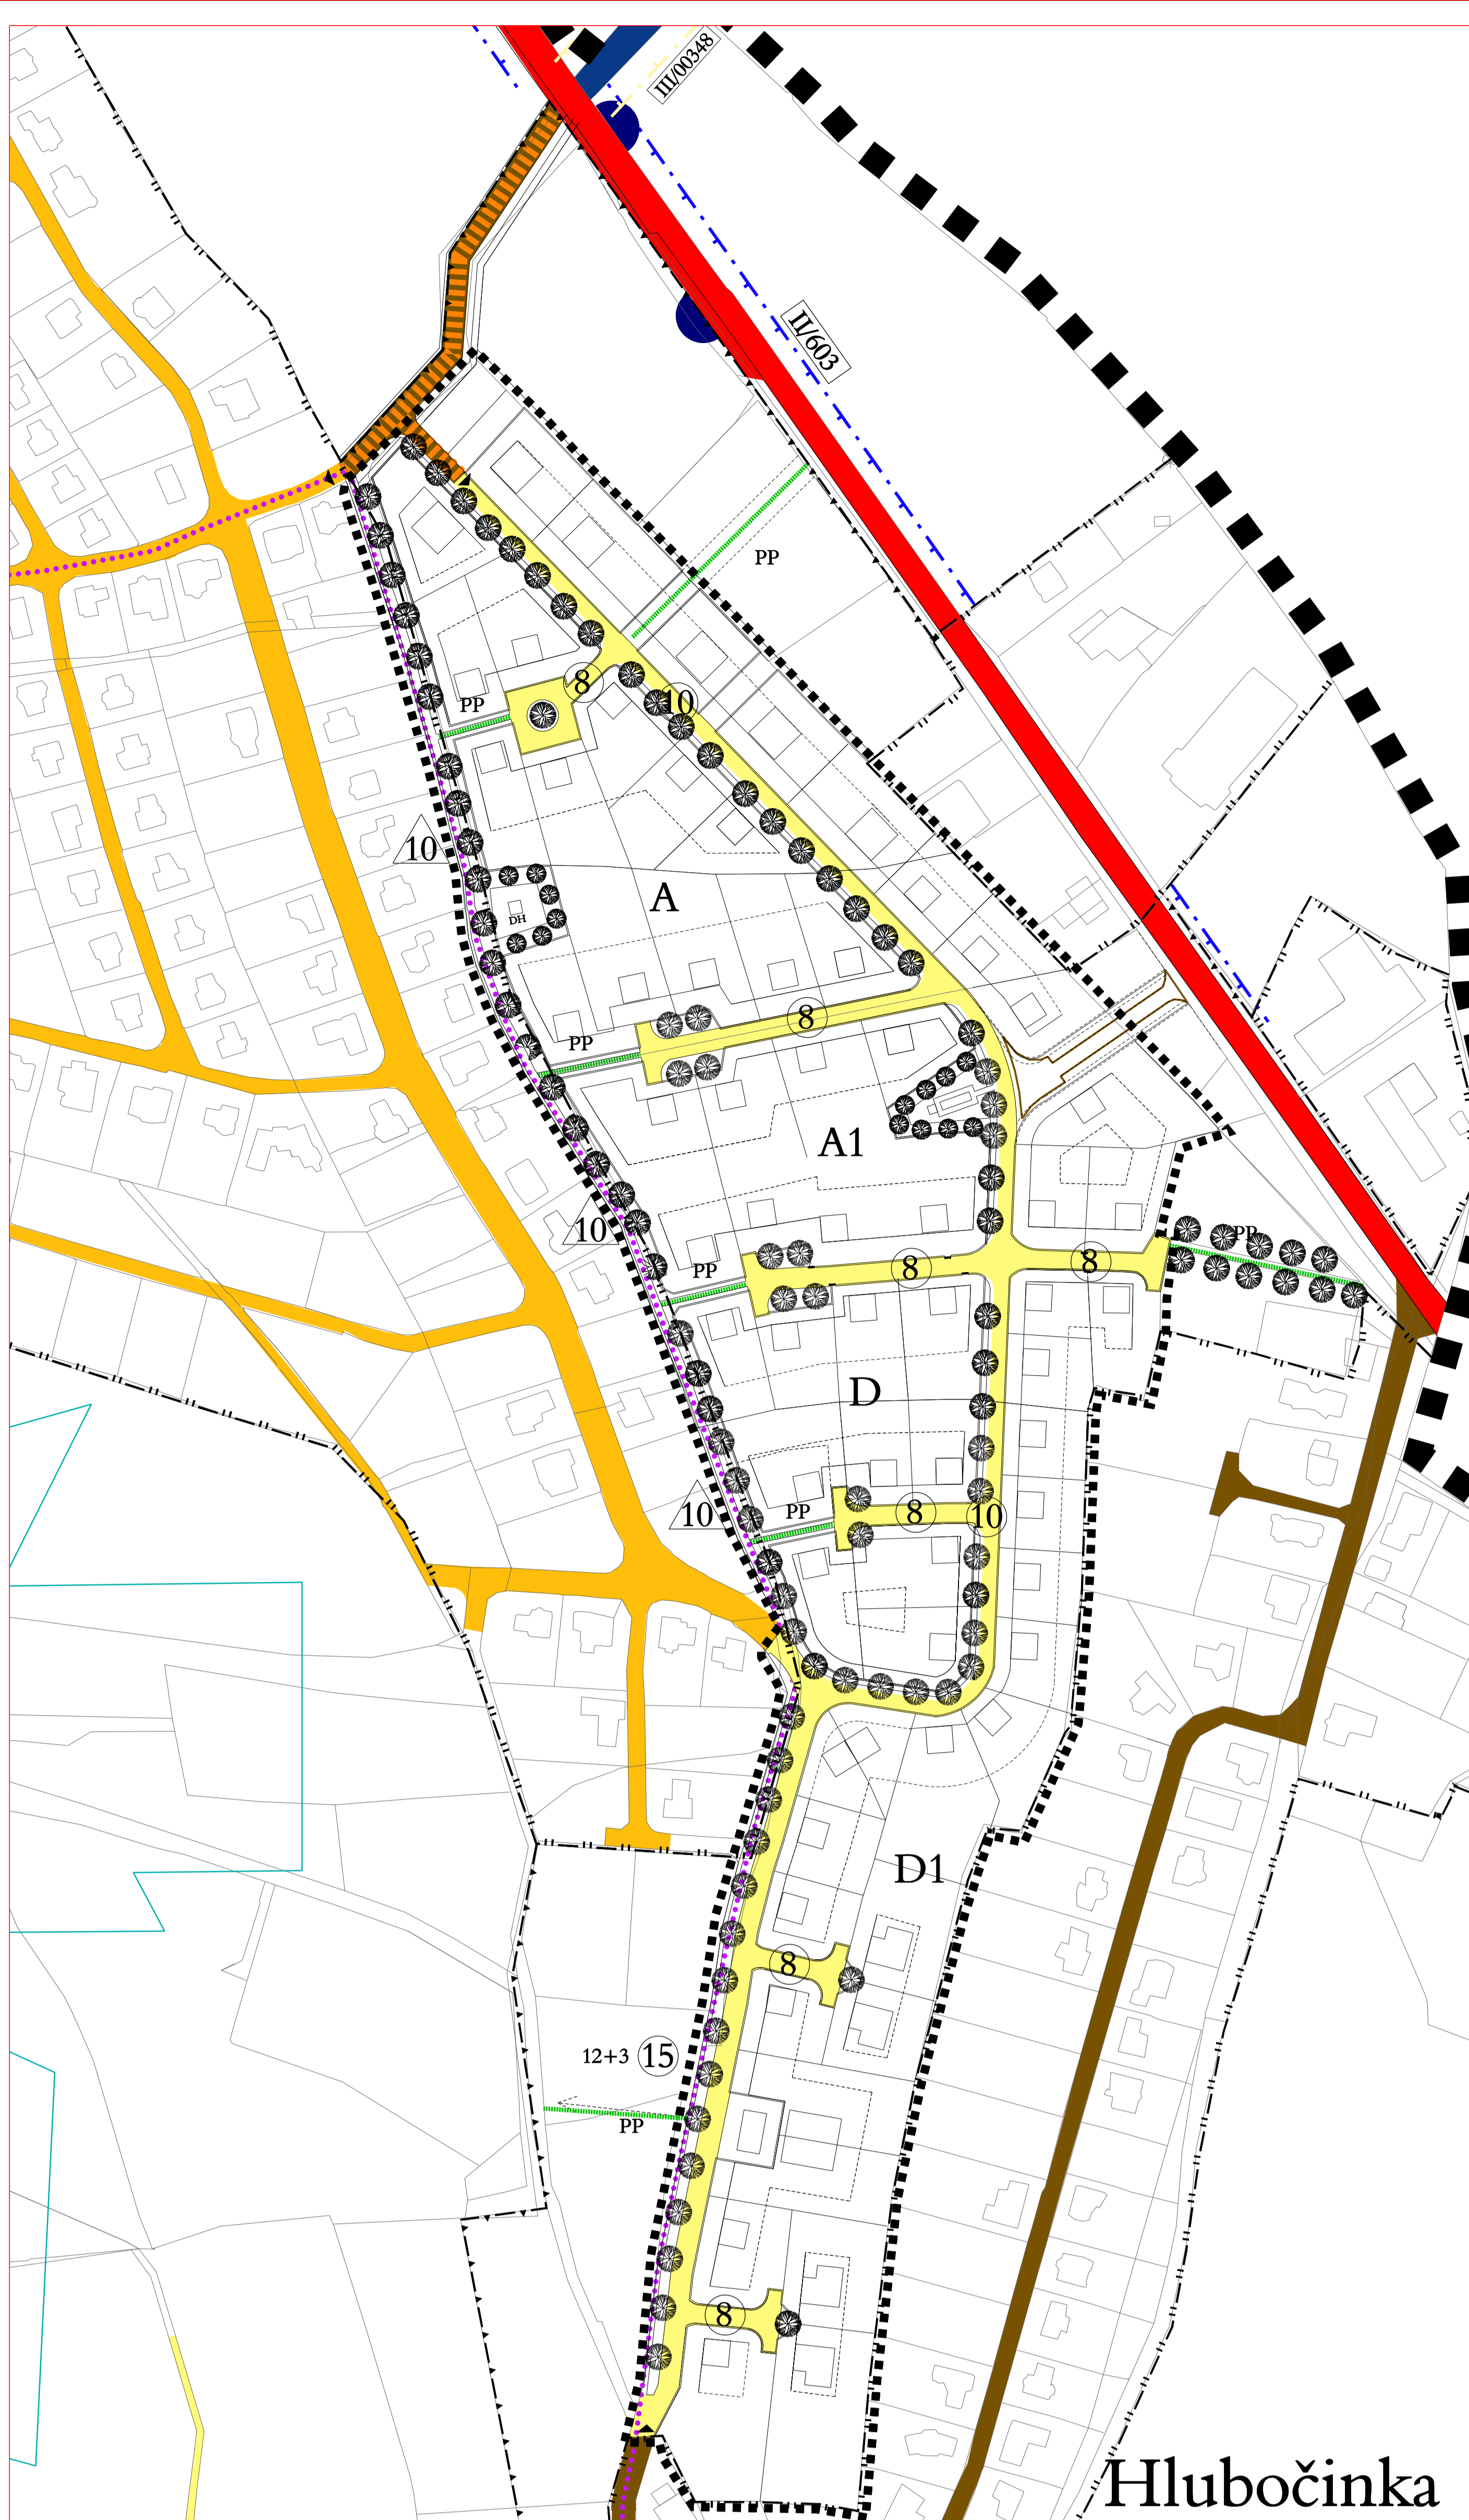


Hlubočinka

LOKALITA A, A1, D, D1

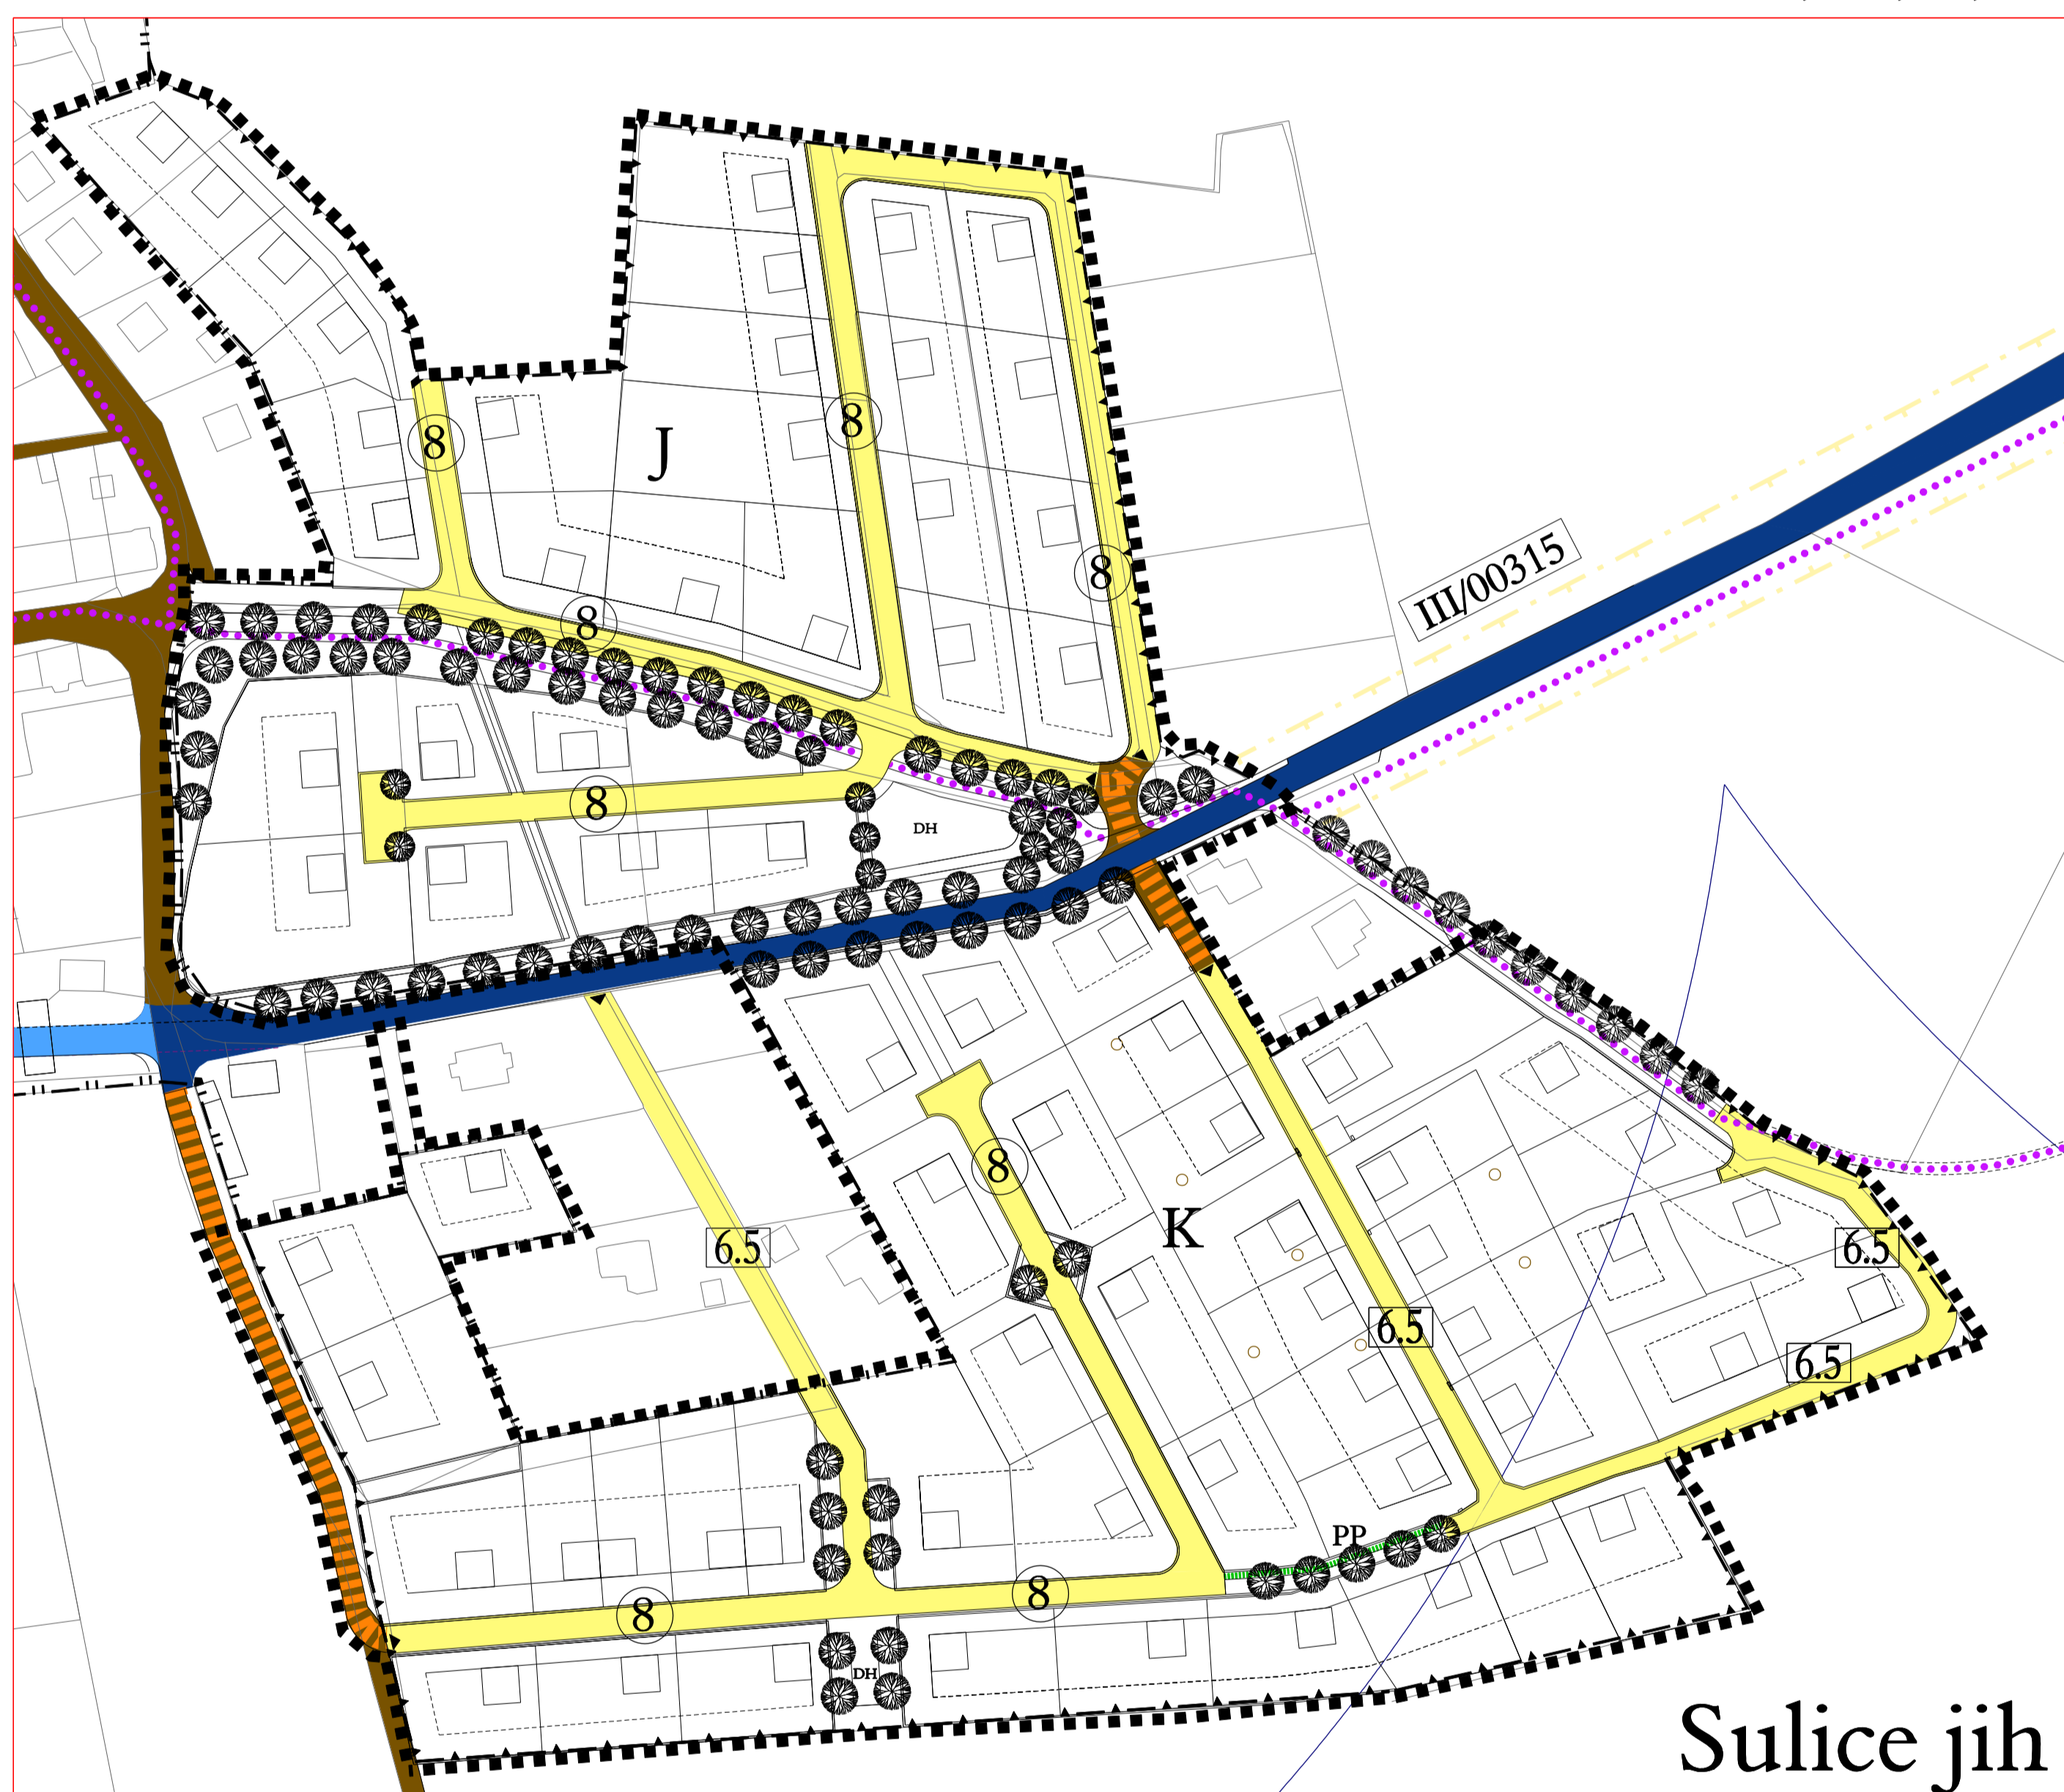

Sulice jih

LOKALITA J,K

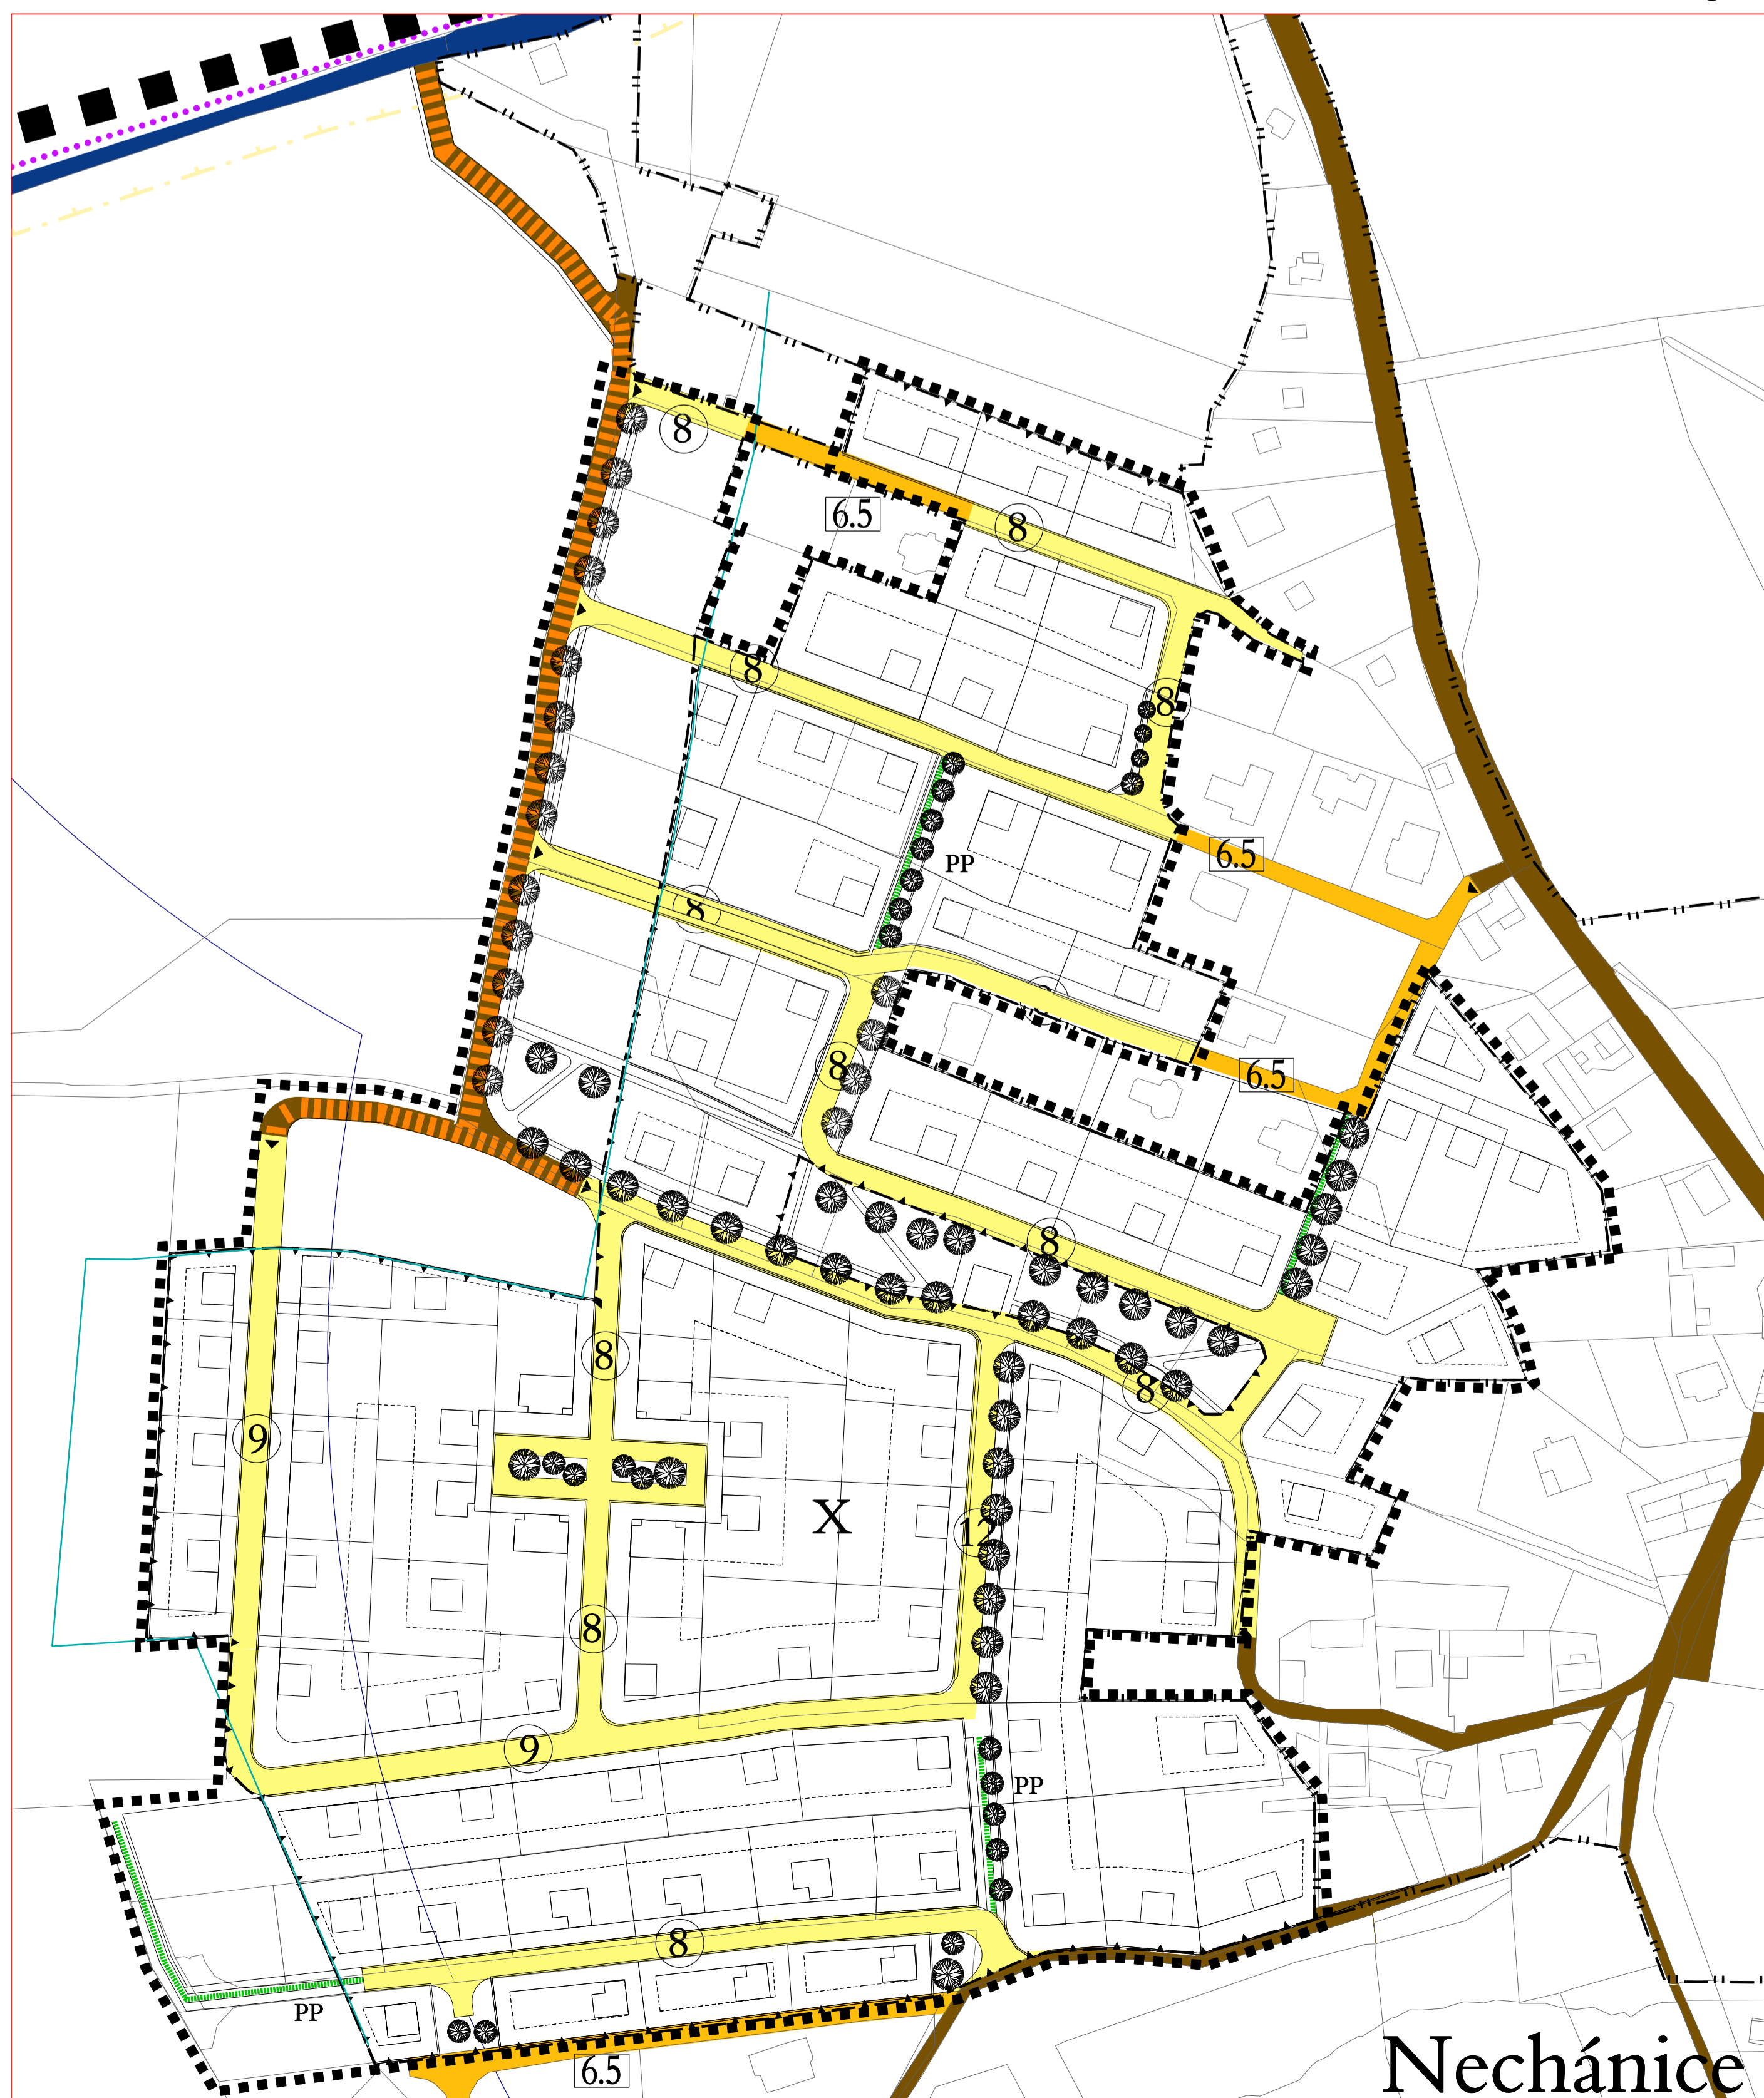

Nechánice

LOKALITA X



# SULICE

## REGULAČNÍ PLÁN

### VYBRANÝCH LOKALIT PRO BYDLENÍ

POŘIZOVATEL : OBEC SULICE  
 ZPRACOVATEL : ING. ARCH. IVAN KAPLAN - AGORA STUDIO  
 VINOHRADSKÁ 156, PRAHA 3, 150 00

AUTOŘI : ARCHTEKT : KAPLAN, MAIER  
 JAROLÍMOVÁ, JANKOVÝCH  
 SPEC. ING. : MEDEK, ŠTEFLÍČEK, JANOŠ

STUPŇ:	NÁVRH	
VÝKRES:	DOPRAVNÍ ŘEŠENÍ	ČÍSLO VÝKRESU: 4
ZPRACOVAVL:	ING. S. JANOŠ DOC. ING. ARCH. IVAN KAPLAN ING. ARCH. R. JAROLÍMOVÁ	SEVER:
MĚŘÍTKO: 1:1500	DATUM: 02/2006	PRÁK: