# Územní plán SULICE
## Změna č.1

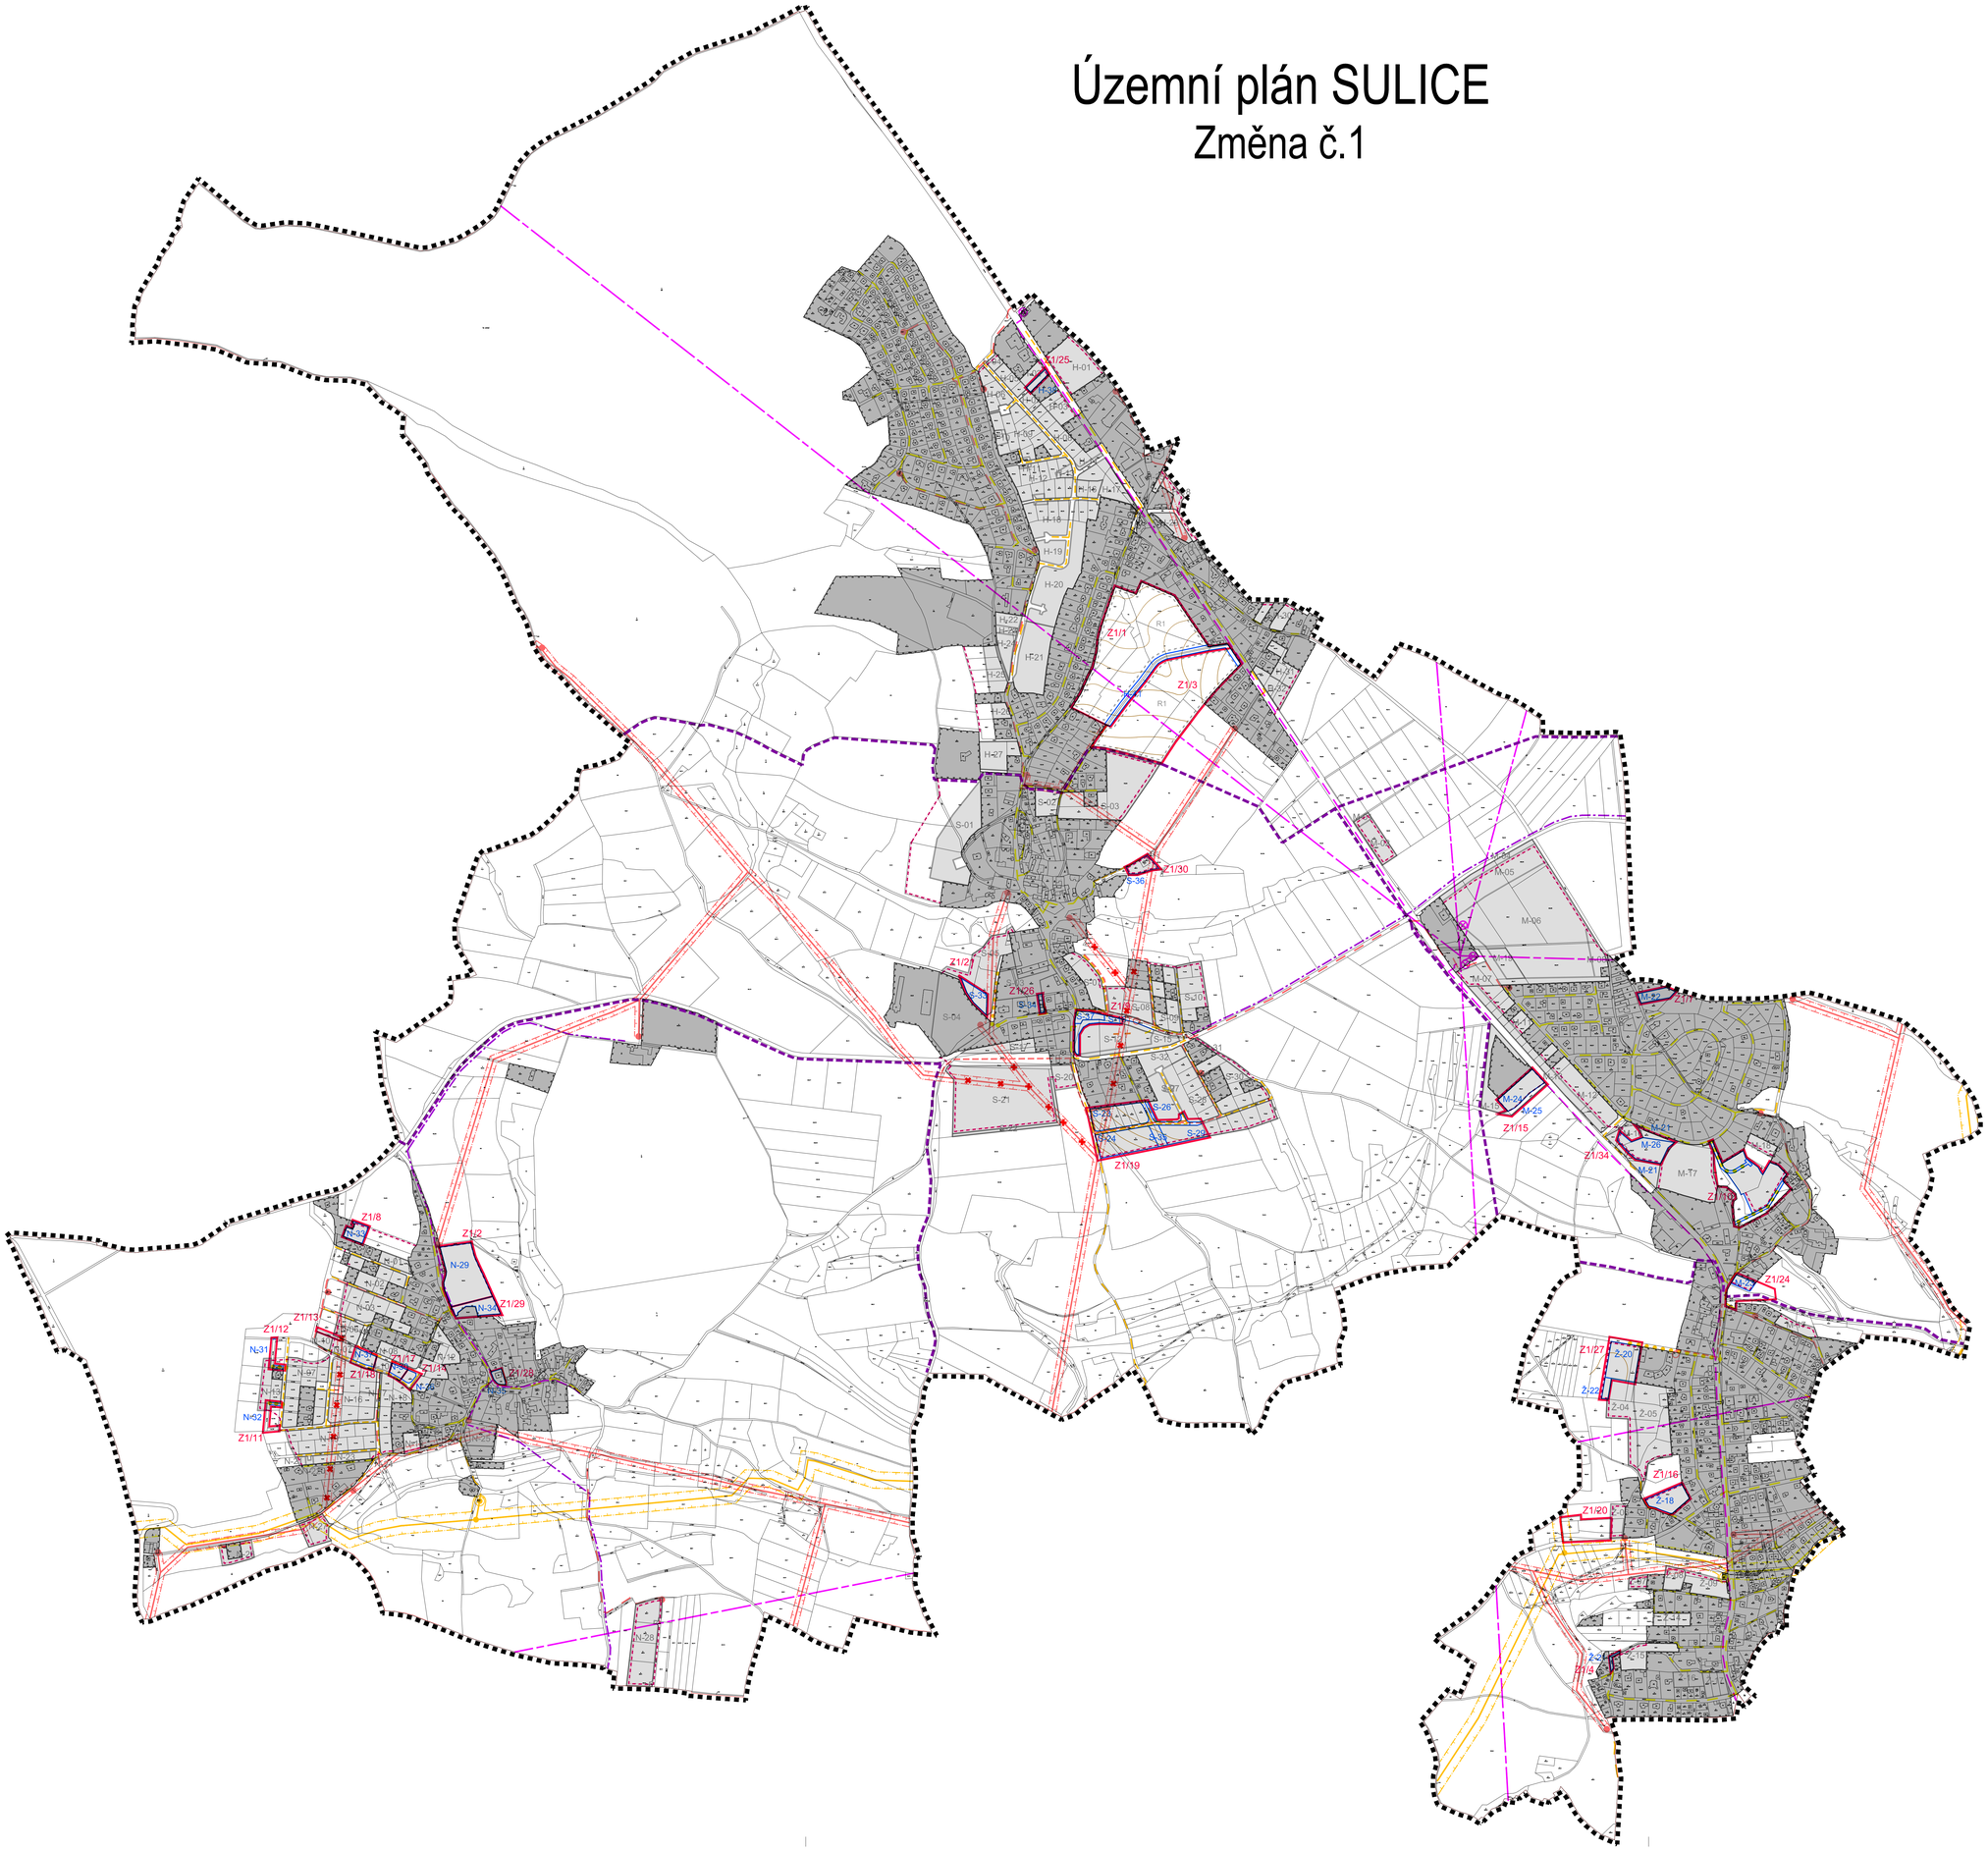


## TECHNICKÁ INFRASTRUKTURA

STAV NÁVRH

PLYN
- VEDENÍ PLYNOVODU VTL
- VEDENÍ PLYNOVODU STL
- REGULAČNÍ STANICE

ELEKTRICKÁ ENERGIE
- VRCHNÍ VEDENÍ VN
- PODZEMNÍ VEDENÍ
- TRAFOSTANICE
- RUŠENÉ PRVKY

TELEKOMUNIKACE
- RR VYSÍLAČ, ELEKTRONICKÉ KOMUNIKAČNÍ ZAŘÍZENÍ
- RADIORELÉOVÁ TRASA
- OPTICKÝ KABEL
- METALICKÝ KABEL

TECHNICKÉ LIMITY - ENERGETICKÉ SYSTÉMY
- BEZPEČNOSTNÍ PÁSMO PLYNOVODU( 2x20m)
- OCHRANNÉ PÁSMO ELEKTRICKÉHO VEDENÍ

## ZÁKLADNÍ ČLENĚNÍ ÚZEMÍ
- Z-05 ROZVOJOVÉ PLOCHY S OZNAČENÍM DLE SCHVÁLENÉHO ÚP
- URBANISTICKÉ CELKY

## MAPOVÝ PODKLAD A HRANICE
- KATASTRÁLNÍ MAPA
- VRSTEVNICE
- HRANICE ŘEŠENÉHO ÚZEMÍ
- ZASTAVĚNÉ ÚZEMÍ
- ZASTAVITELNÉ PLOCHY

## ZMĚNA Č.1.
- HRANICE ZMĚNY Č.1
- Z-05 VYMEZENÍ A OZNAČENÍ ROZVOJOVÝCH PLOCH ZMĚNY Č.1
- R1 VYMEZENÍ A OZNAČENÍ REZERV ZMĚNY Č.1
- VEDENÍ PLYNOVODU STL

| ZÁZNAM O ÚČINNOSTI | |
|---|---|
| Označení správního orgán, který územní plán vydal: | Zastupitelstvo obce Sulice |
| Datum nabytí účinnosti: | |
| Jméno a příjmení, funkce a podpis oprávněné úřední osoby pořizovatele: | Ing. Petr Čuřík<br>starosta obce |
| Otisk úředního razítka: | |

0 100 200 300 400 500 m

ZMĚNA Č. 1 ÚZEMNÍ PLÁN SULICE

AKCE
- STUPEŇ: Úprava návrhu pro opakované veřejné projednání - Revize č.4
- POŘIZOVATEL: Obecní úřad Sulice — OBP VRAC: ŘÍČANY / STŘEDOČESKÝ — ČÍSLO PŘÍKLADU: 5
- OBJEDNATEL: Obec Sulice — ZAK. ČÍSLO: 2015-010

ZPRACOVATEL
- C.H.S. Praha s.r.o. PROJEKČNÍ A INŽENÝRSKÁ SPOLEČNOST
- Osadní 12, 170 00 Praha 7
- tel. 773636275, fax 220510048
- e-mail: projekce@chsproha.cz
- ZODPOVĚDNÝ: Ing.arch. J. SIXTA
- PROJEKTANT: Ing.arch. J. Procházka
- DATUM: 08/2017
- MĚŘÍTKO: 1: 5000

OBSAH: KONCEPCE VEŘEJNÉ INFRASTRUKTURY - TECHNICKÉ (ENERGIE A PLYN)