Územní plán SULICE

Změna č.1

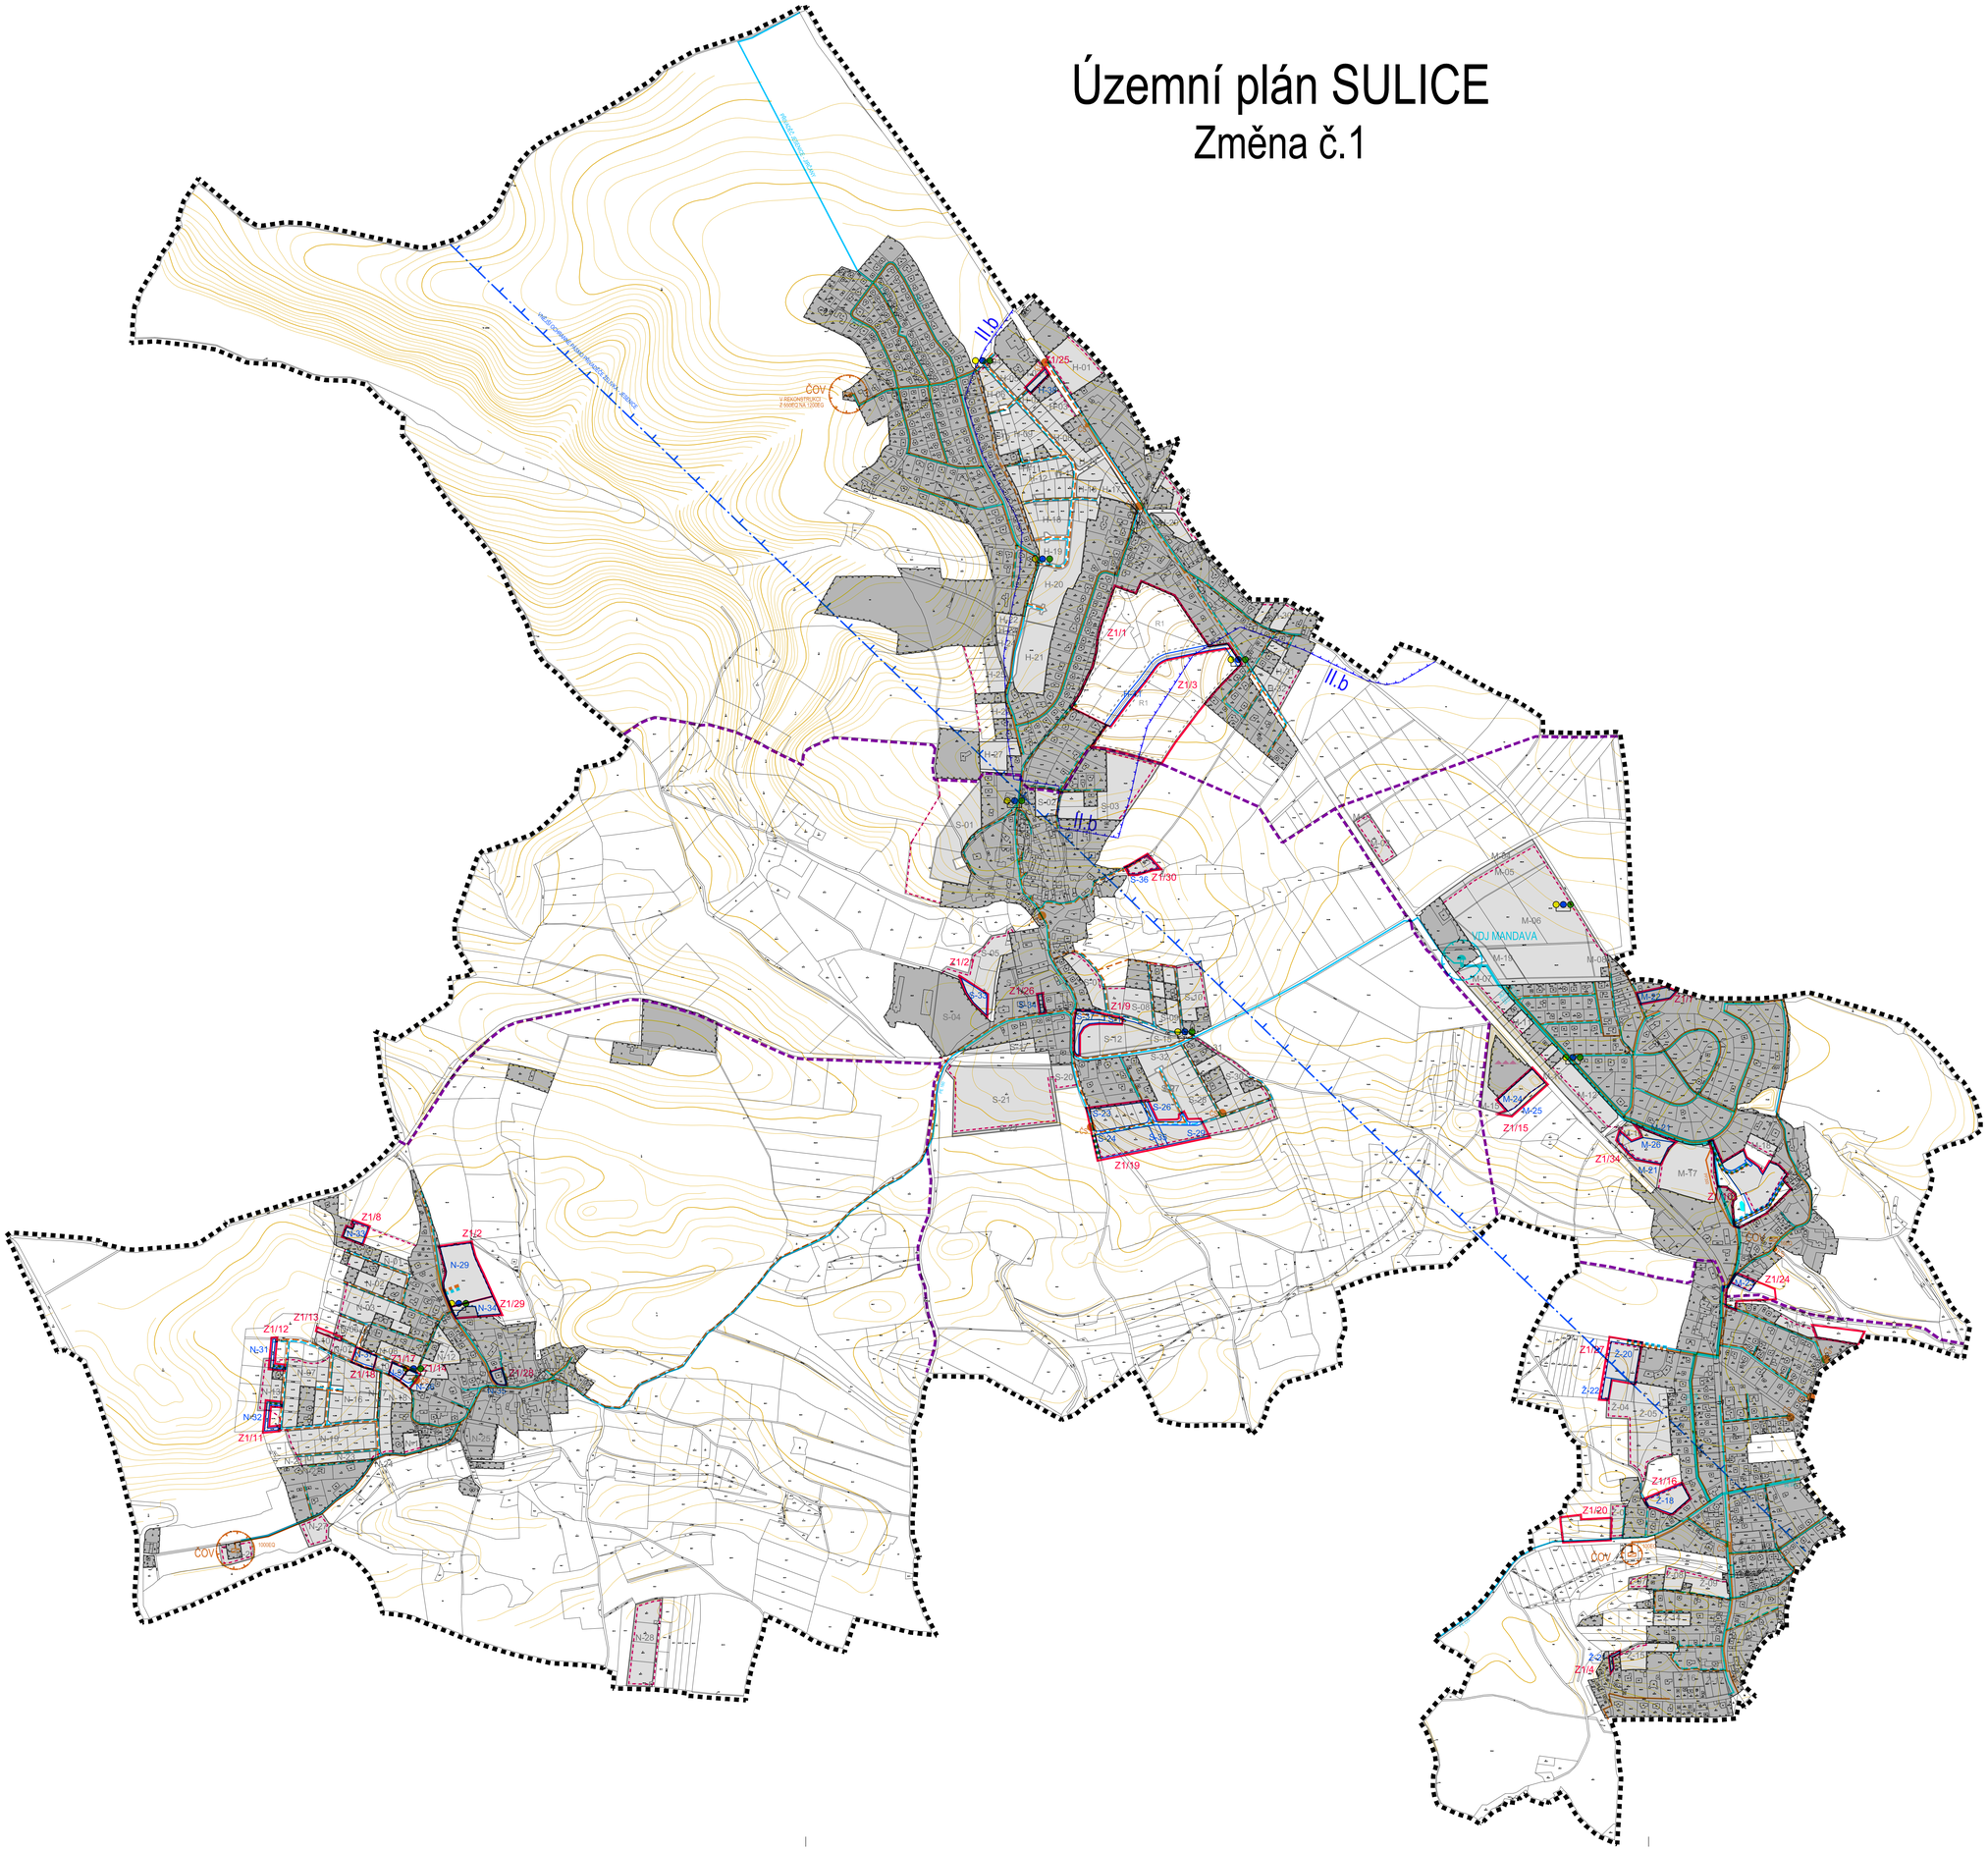

ODKANALIZOVÁNÍ, ZÁSOBOVÁNÍ VODOU

STAV NÁVRH

- KANALIZACE
- ČERPACÍ STANICE
- ČISTIČKA ODPADNÍCH VOD VČ. OCHRANNÉHO PÁSMA
- VODOVODNÍ SÍŤ
- VODOJEM VČ. OCHRANNÉHO PÁSMA
- OCHRANNÉ PÁSMO VODNÍHO ZDROJE II.B STUPEŇ
- VNĚJŠÍ OCHRANNÉ PÁSMO VODNÍHO PŘÍVADĚČE

ODPADOVÉ HOSPODÁŘSTVÍ

- AREÁL DEPONIE BIOLOGICKÉHO ODPADU
- STANOVIŠTĚ TŘÍDĚNÉHO ODPADU

OSTATNÍ

- PLOCHY VODNÍ A VODOHOSPODÁŘSKÉ

ZÁKLADNÍ ČLENĚNÍ ÚZEMÍ

- S-03 ROZVOJOVÉ PLOCHY S OZNAČENÍM DLE SCHVÁLENÉHO ÚP
- URBANISTICKÉ CELKY

MAPOVÝ PODKLAD A HRANICE

- KATASTRÁLNÍ MAPA
- VRSTEVNICE
- NÁVRHOVÉ ČÁRY
- HRANICE ŘEŠENÉHO ÚZEMÍ
- ZASTAVĚNÉ ÚZEMÍ
- ZASTAVITELNÉ PLOCHY

ZMĚNA Č.1.

- HRANICE ZMĚNY Č.1
- Z-05 VYMEZENÍ A OZNAČENÍ ROZVOJOVÝCH PLOCH ZMĚNY Č.1
- R1 VYMEZENÍ A OZNAČENÍ REZERV ZMĚNY Č.1
- KANALIZACE
- VODOVODNÍ SÍŤ

ZÁZNAM O ÚČINNOSTI	
Označení správního orgán, který územní plán vydal:	Zastupitelstvo obce Sulice
Datum nabytí účinnosti:	
Jméno a příjmení, funkce a podpis oprávněné úřední osoby pořizovatele:	Ing. Petr Čuřík starosta obce
Otisk úředního razítka:	

0 100 200 300 400 500 m

ZPRACOVATEL	C.H.S. Praha s.r.o. PROJEKČNÍ A INŽENÝRSKÁ SPOLEČNOST	Osadní 12, 170 00 Praha 7 tel. 773636275, fax 220510048 e-mail: projekce@chspraha.cz	
	Ing.arch. J. SIXTA	OBOR	KONCEPCE VEŘEJNÉ INFRASTRUKTURY - TECHNICKÉ (HMOTOVÉ SYSTÉMY)
	Ing.arch. J. Procházka		
	08/2017		
	1: 5000		

ZMĚNA Č. 1 ÚZEMNÍ PLÁN SULICE			
ÚPRAVA	Úprava návrhu pro opakované veřejné projednání - Revize č.4		
POŘIZOVATEL	Obecní úřad Sulice	OBP VÁLL	ŘÍČANY / STŘEDOČESKÝ
OBJEDNATEL	Obec Sulice	ZAK. ČÍSLO	2015-010
ČÍSLO PARÉ.	4		