Územní plán SULICE
Právní stav po Změně č.1

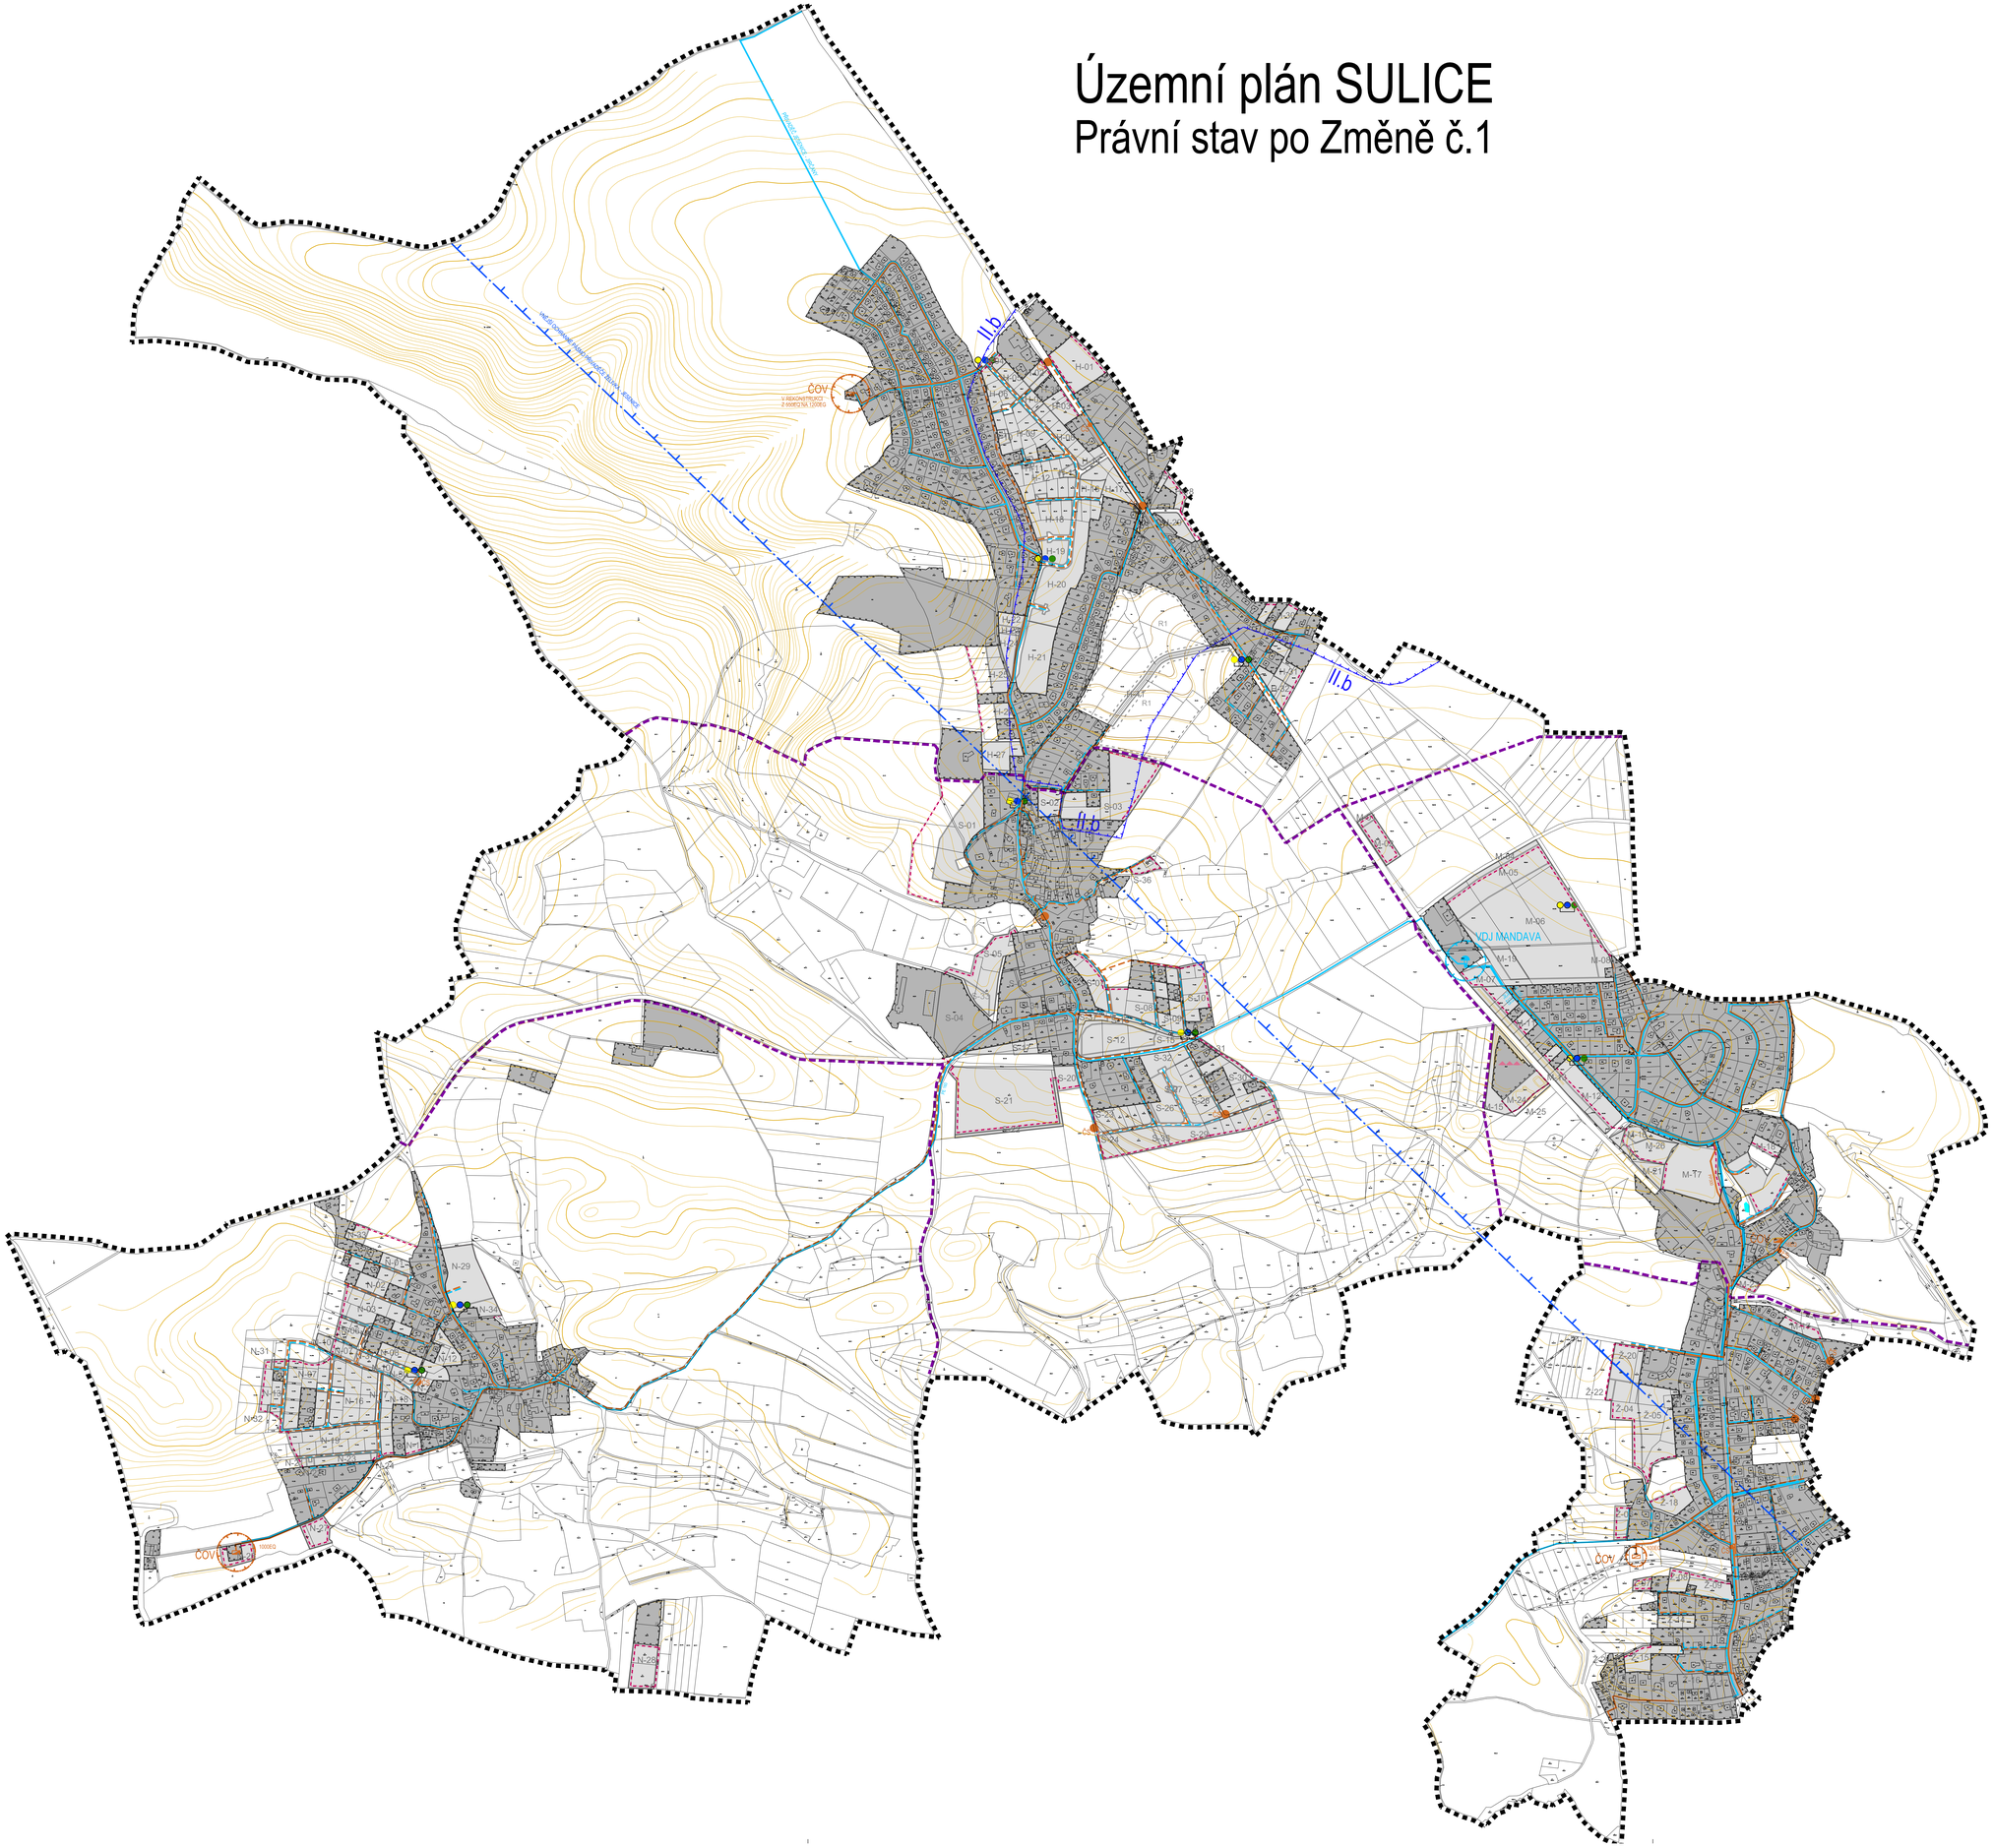

ODKANALIZOVÁNÍ, ZÁSOBOVÁNÍ VODOU

STAV NÁVRH

- KANALIZACE
- ČS — ČERPACÍ STANICE
- ČIŠTĚNÍ ODPADNÍCH VOD VČ. OCHRANNÉHO PÁSMA
- VODOVODNÍ SÍŤ
- VODOJEM VČ. OCHRANNÉHO PÁSMA
- OCHRANNÉ PÁSMO VODNÍHO ZDROJE II.B STUPEŇ
- VNĚJŠÍ OCHRANNÉ PÁSMO VODNÍHO PŘIVADĚČE

ODPADOVÉ HOSPODÁŘSTVÍ

- AREÁL DEPONIE BIOLOGICKÉHO ODPADU
- NEW COMPACTORS — STANOVIŠTĚ TŘÍDĚNÉHO ODPADU

OSTATNÍ

- PLOCHY VODNÍ A VODOHOSPODÁŘSKÉ

ZÁKLADNÍ ČLENĚNÍ ÚZEMÍ

- S-03 — ROZVOJOVÉ PLOCHY S OZNAČENÍM
- URBANISTICKÉ CELKY
- R 1 — VYMEZENÍ A OZNAČENÍ REZERV

MAPOVÝ PODKLAD A HRANICE

- KATASTRÁLNÍ MAPA
- VRSTEVNICE
- NÁVRHOVÉ ČÁRY
- HRANICE ŘEŠENÉHO ÚZEMÍ
- ZASTAVĚNÉ ÚZEMÍ
- ZASTAVITELNÉ PLOCHY

ZÁZNAM O ÚČINNOSTI	
Označení správního orgán, který územní plán vydal:	Zastupitelstvo obce Sulice
Pořadové číslo poslední změny:	1
Datum nabytí účinnosti poslední změny:	30.9.2017
Jméno a příjmení, funkce a podpis oprávněné úřední osoby pořizovatele:	Ing. Petr Čuřík starosta obce
Otisk úředního razítka:	

0 100 200 300 400 500 m

AKCE	ÚZEMNÍ PLÁN SULICE				
	TITUL: Právní stav po Změně č.1				
	POŘIZOVATEL: Obecní úřad Sulice	OKP / KRAJ: ŘÍČANY / STŘEDOČESKÝ		ČÍSLO ZPRÁVY: 4	
	OBJEDNATEL: Obec Sulice	JAK. ČÍSLO: 2015-010			
ZPRACOVATEL	C.H.S. Praha s.r.o. PROJEKČNÍ A INŽENÝRSKÁ SPOLEČNOST	Osadní 12, 170 00 Praha 7 tel. 773656275, fax 220510048 e-mail: projekce@chsproha.cz			
	DOPLNILO/ATE: Ing.arch. J. ŠIXTA	OBOR: KONCEPCE VEŘEJNÉ INFRASTRUKTURY - TECHNICKÉ (HMOTOVÉ SYSTÉMY)			
	PROJEKTANT: Ing.arch. J. Procházka				
	DATUM: 12/2017				
	MĚŘÍTKO: 1: 5000				