


Územní plán SULICE

Právní stav po Změně č.1

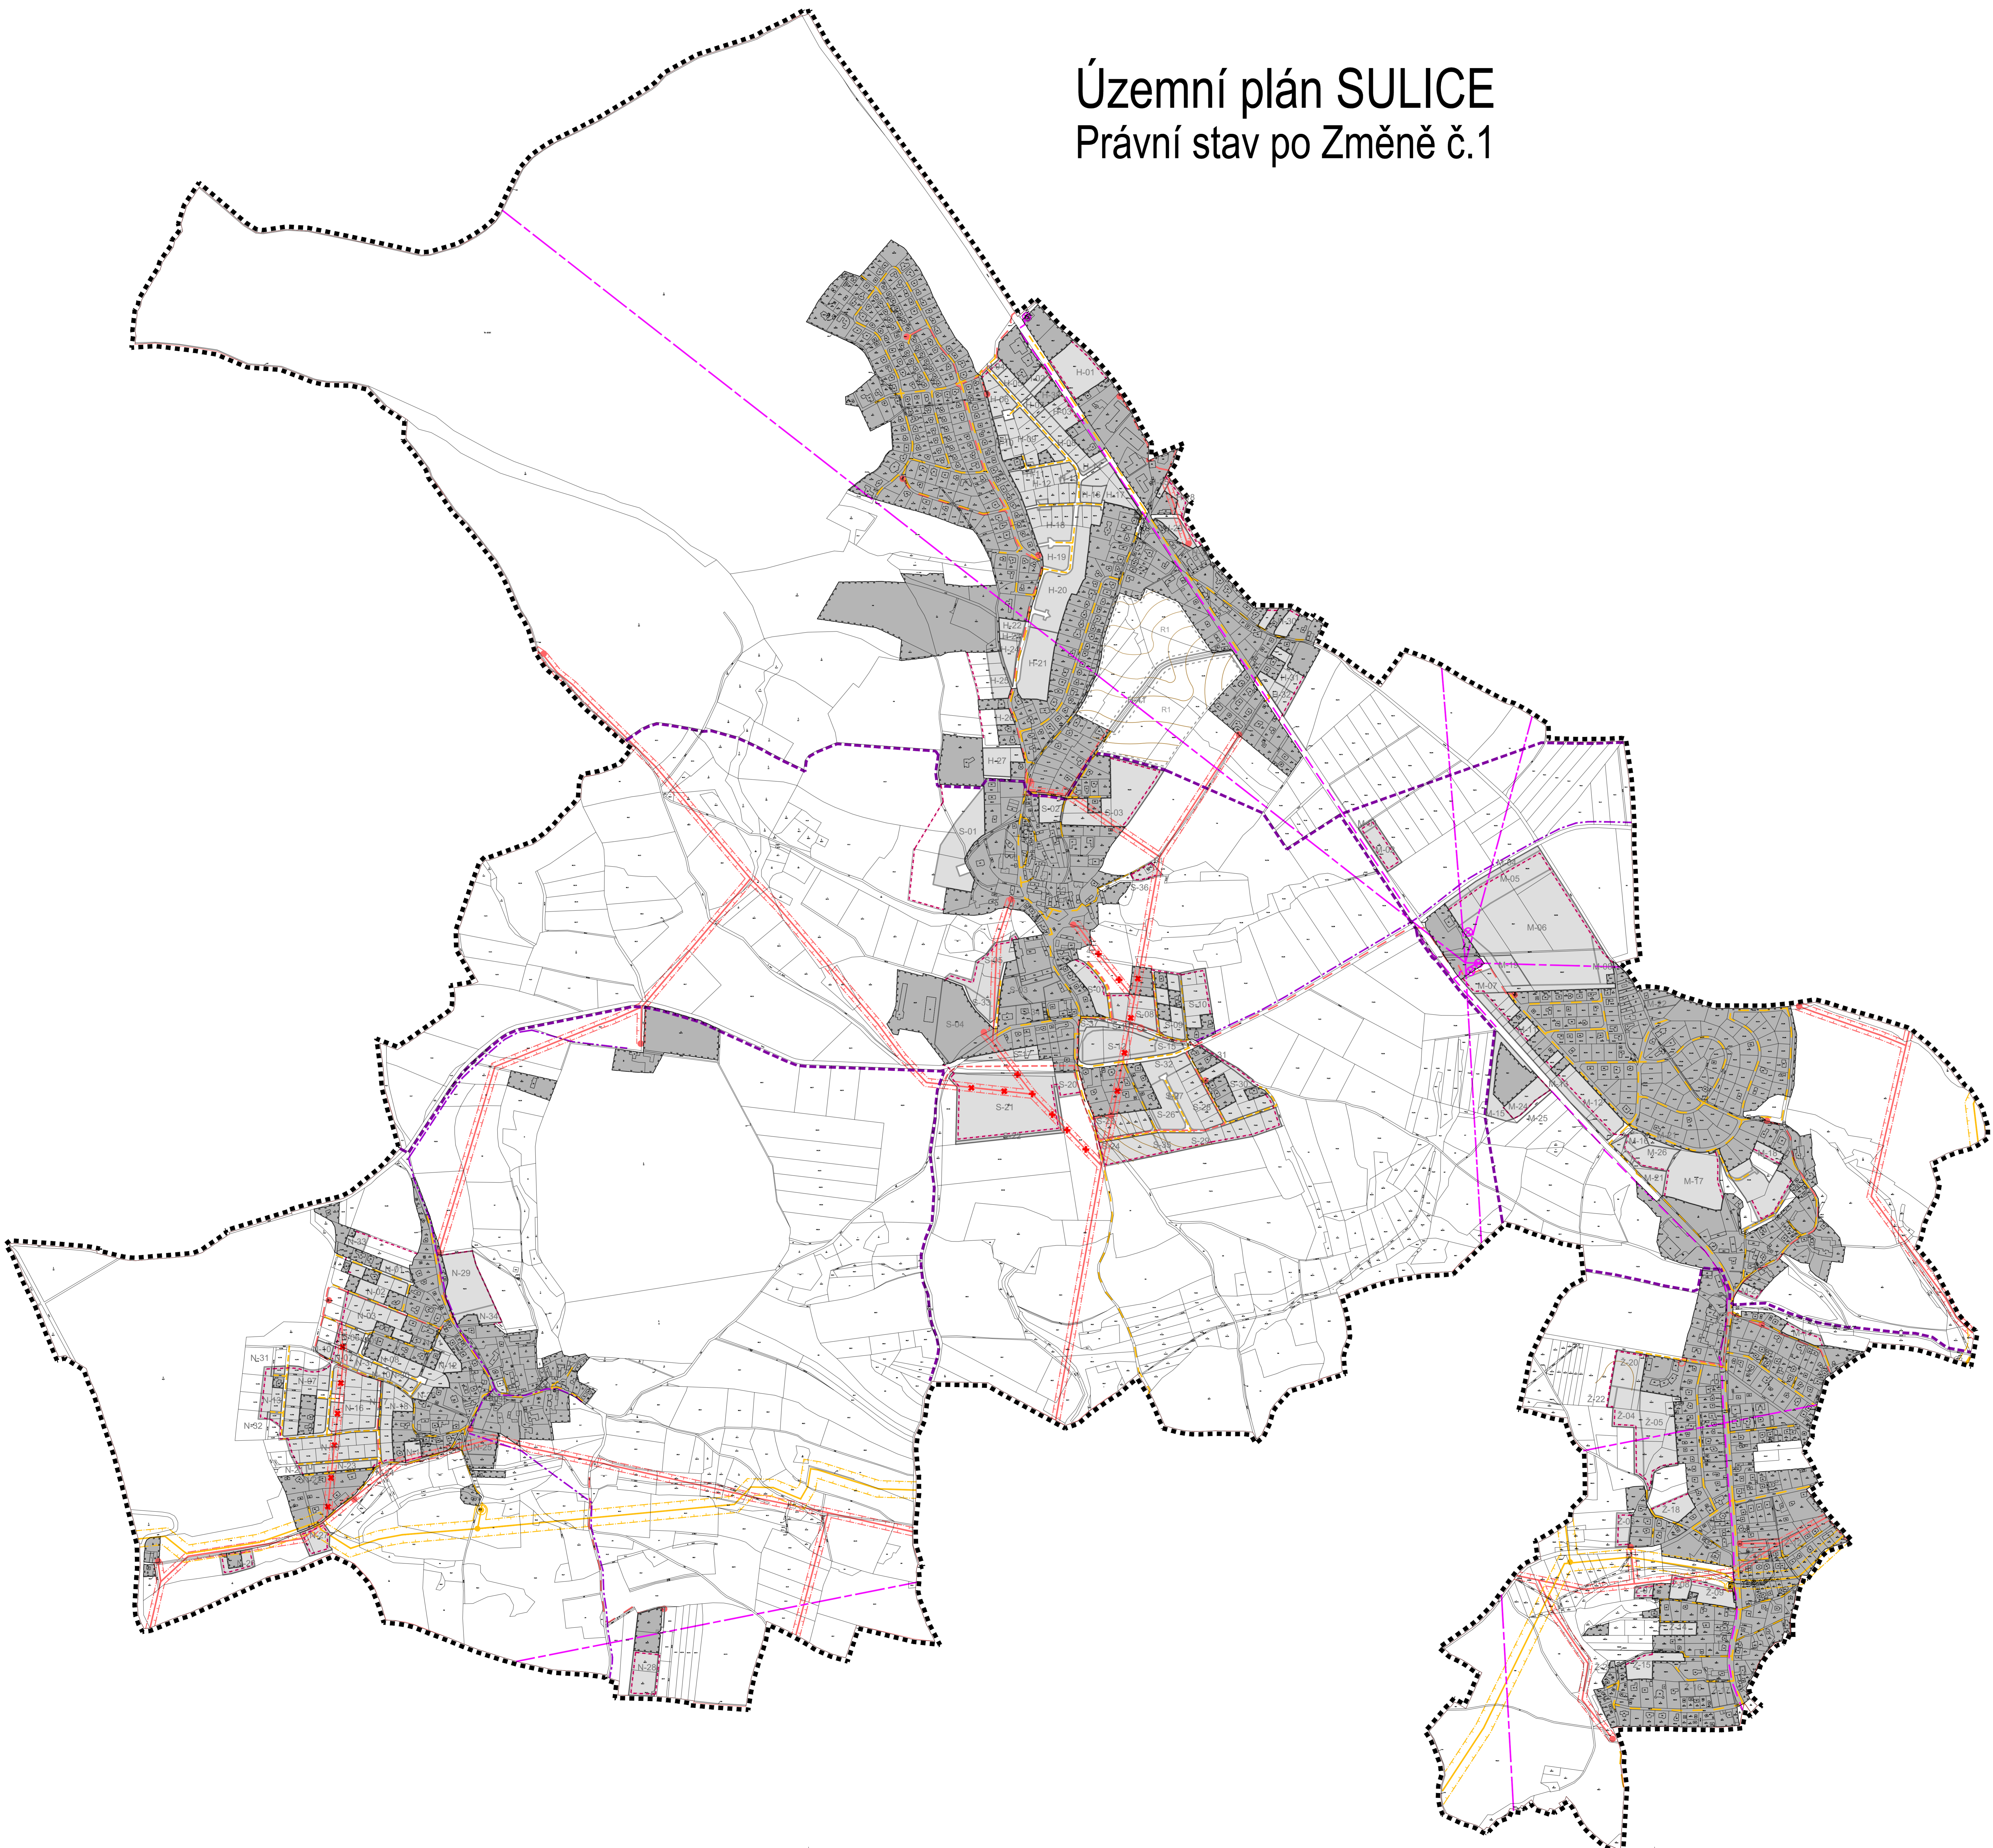

TECHNICKÁ INFRASTRUKTURA

- STAV NÁVRH
- PLYN**
- VEDENÍ PLYNOVODU VTL
 - VEDENÍ PLYNOVODU STL
 - REGULAČNÍ STANICE
- ELEKTRICKÁ ENERGIE**
- VRCHNÍ VEDENÍ VN
 - PODZEMNÍ VEDENÍ
 - TRAFOSTANICE
 - RUŠENÉ PRVKY
- TELEKOMUNIKACE**
- RR VYSÍLAČ, ELEKTRONICKÉ KOMUNIKAČNÍ ZÁŘÍZENÍ
 - RADIORELÉOVÁ TRASA
 - OPTICKÝ KABEL
 - METALICKÝ KABEL
- TECHNICKÉ LIMITY - ENERGETICKÉ SYSTÉMY**
- BEZPEČNOSTNÍ PÁSMO PLYNOVODU(2x20m)
 - OCHRANNÉ PÁSMO ELEKTRICKÉHO VEDENÍ


ZÁKLADNÍ ČLENĚNÍ ÚZEMÍ

- ROZVOJOVÉ PLOCHY S OZNAČENÍM
- URBANISTICKÉ CELKY
- VYMEZENÍ A OZNAČENÍ REZERV

MAPOVÝ PODKLAD A HRANICE

- KATASTRÁLNÍ MAPA
- VRSTEVNICE
- HRANICE ŘEŠENÉHO ÚZEMÍ
- ZASTAVĚNÉ ÚZEMÍ
- ZASTAVITELNÉ PLOCHY

ZÁZNAM O ÚČINNOSTI	
Označení správního orgánu, který územní plán vydal:	Zastupitelstvo obce Sulice
Pořadové číslo poslední změny:	1
Datum nabytí účinnosti poslední změny:	30.9.2017
Jméno a příjmení, funkce a podpis oprávněné úřední osoby pořizovatele:	Ing. Petr Čuřík starosta obce
Otisk úředního razítka:	

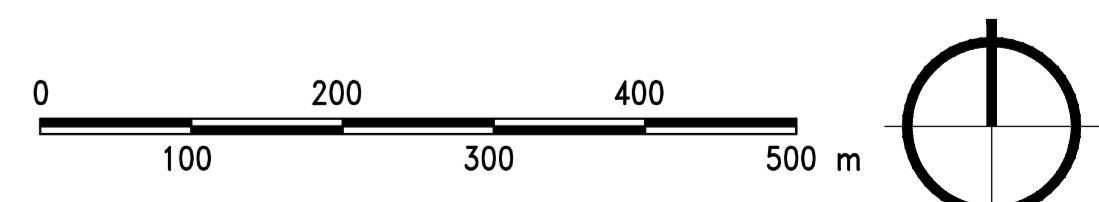

ÚZEMNÍ PLÁN SULICE	
NAZEV	Právní stav po Změně č.1
PROJEKTOVATEL	C.H.S. Praha s.r.o. - PRŮJEDNĚNÍ A INŽENYRSKÁ SPOLUČINNOST
PROJEKTOVATEL	Ing. arch. J. ŠVÍTA
PROJEKTOVATEL	Ing. arch. J. Procházka
PROJEKTOVATEL	12/2017
PROJEKTOVATEL	1:5000
PROJEKTOVATEL	5
PROJEKTOVATEL	KONCEPCE VEŘEJNÉ INFRASTRUKTURY - TECHNICKÉ (ENERGIE A PLYN)